

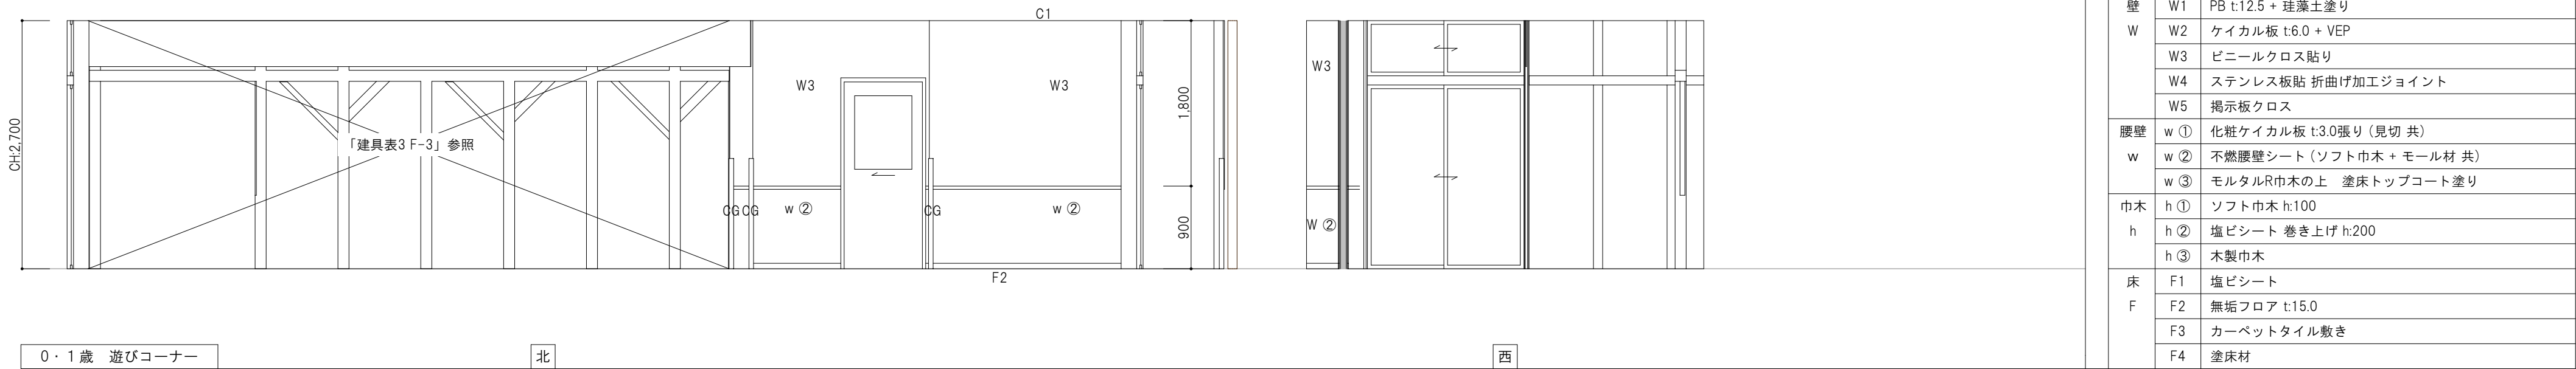
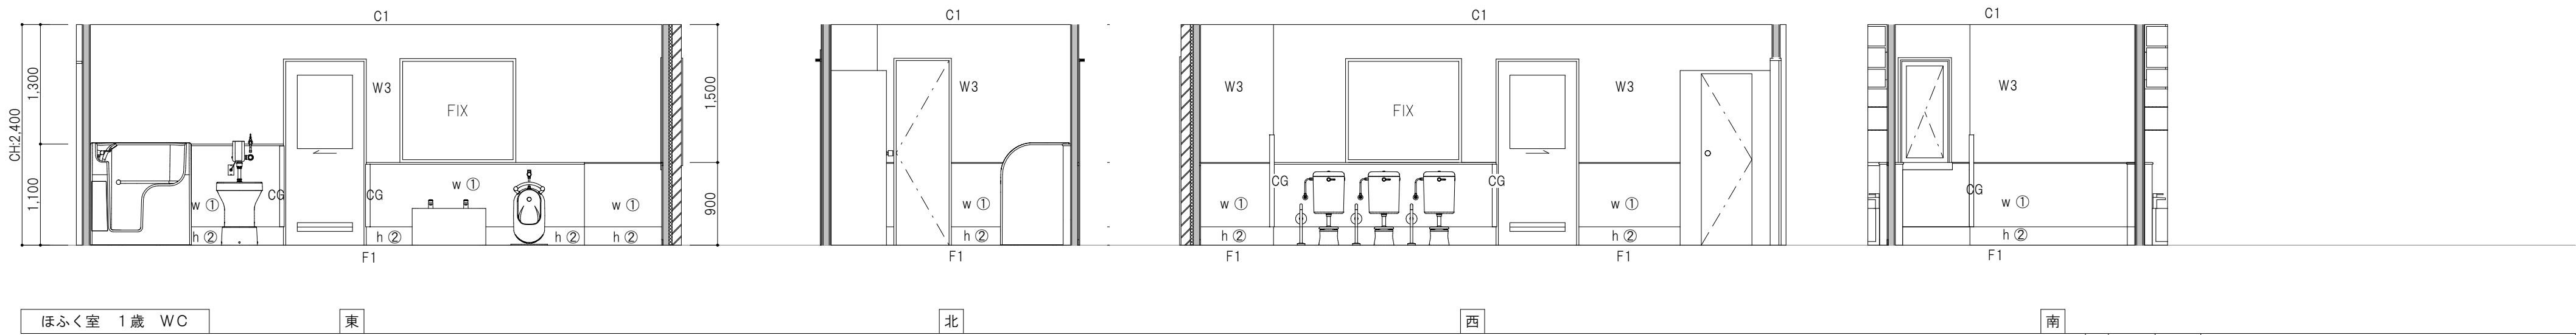
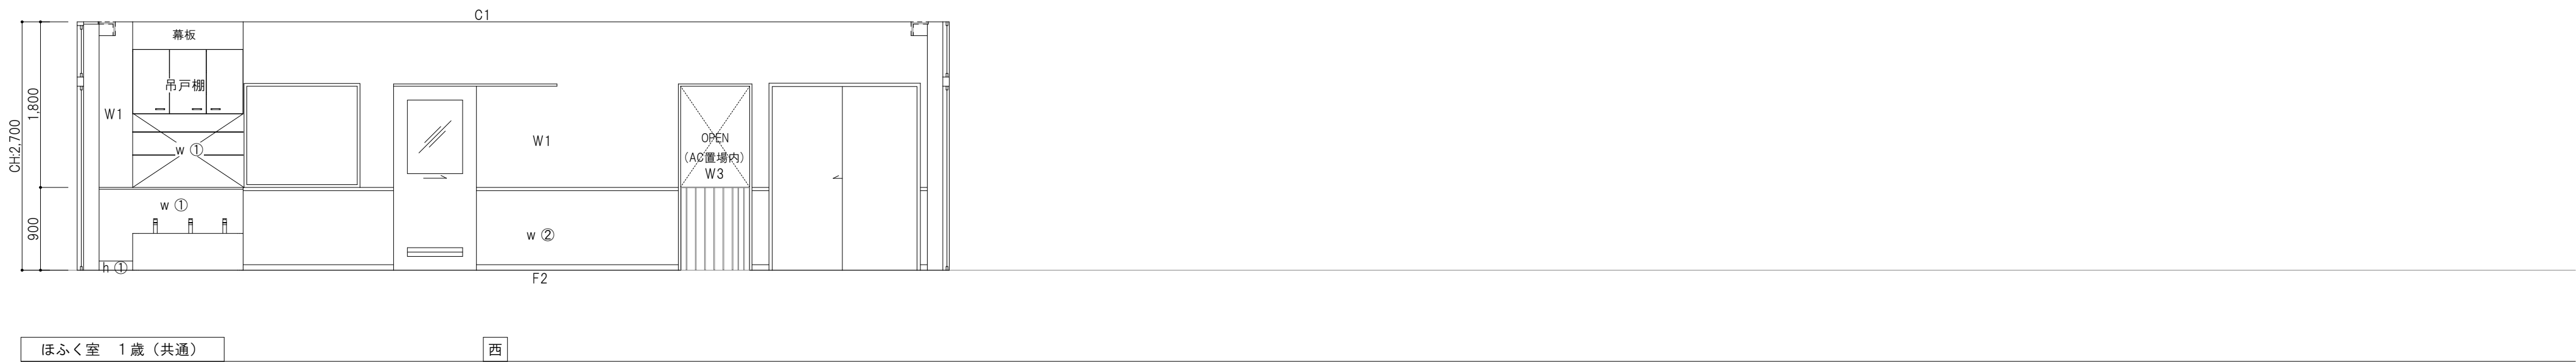
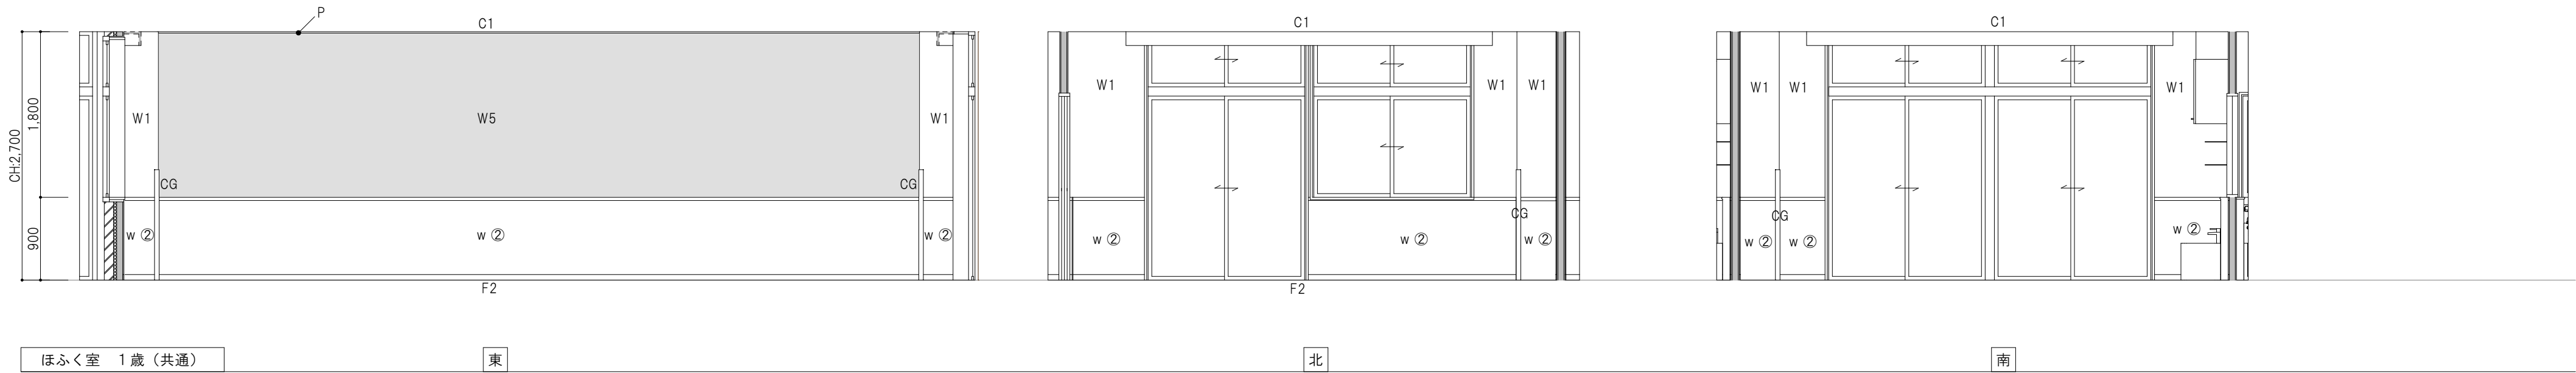
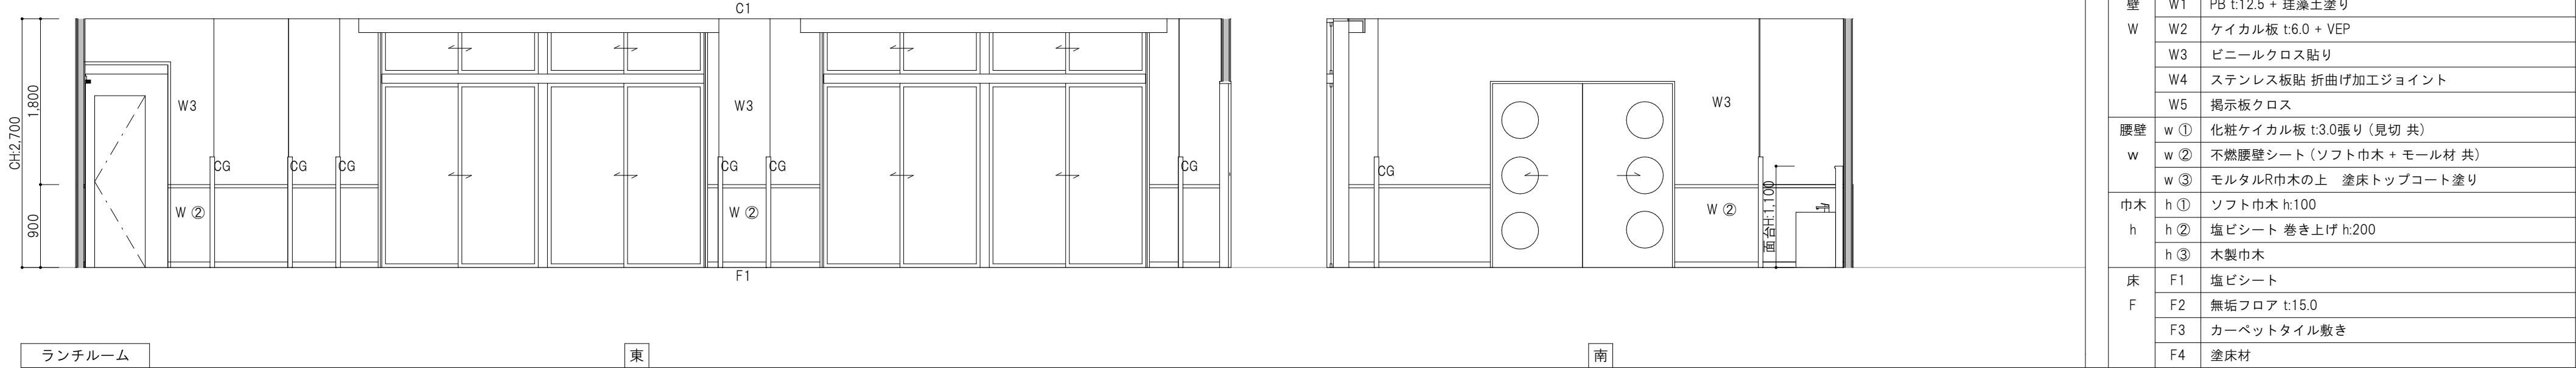






仕 上 げ 凡 例	箇所	記号	仕上げ
	天井	C1	ジブトーン t:9.5
		C2	ケイカル板 t:6.0 + VEP
		C3	化粧石膏吸音ボード
	壁	W1	PB t:12.5 + 珪藻土塗り
		W2	ケイカル板 t:6.0 + VEP
		W3	ビニールクロス貼り
		W4	ステンレス板貼 折曲げ加工ジョイント
		W5	掲示板クロス
	腰壁	w ①	化粧ケイカル板 t:3.0張り (見切 共)
		w ②	不燃腰壁シート (ソフト巾木 + モール材 共)
		w ③	モルタルR巾木の上 塗床トップコート塗り
	巾木	h ①	ソフト巾木 h:100
		h ②	塩ビシート 巻き上げ h:200
		h ③	木製巾木
	床	F1	塩ビシート
		F2	無垢フロア t:15.0
		F3	カーベットタイル敷き
		F4	塗床材

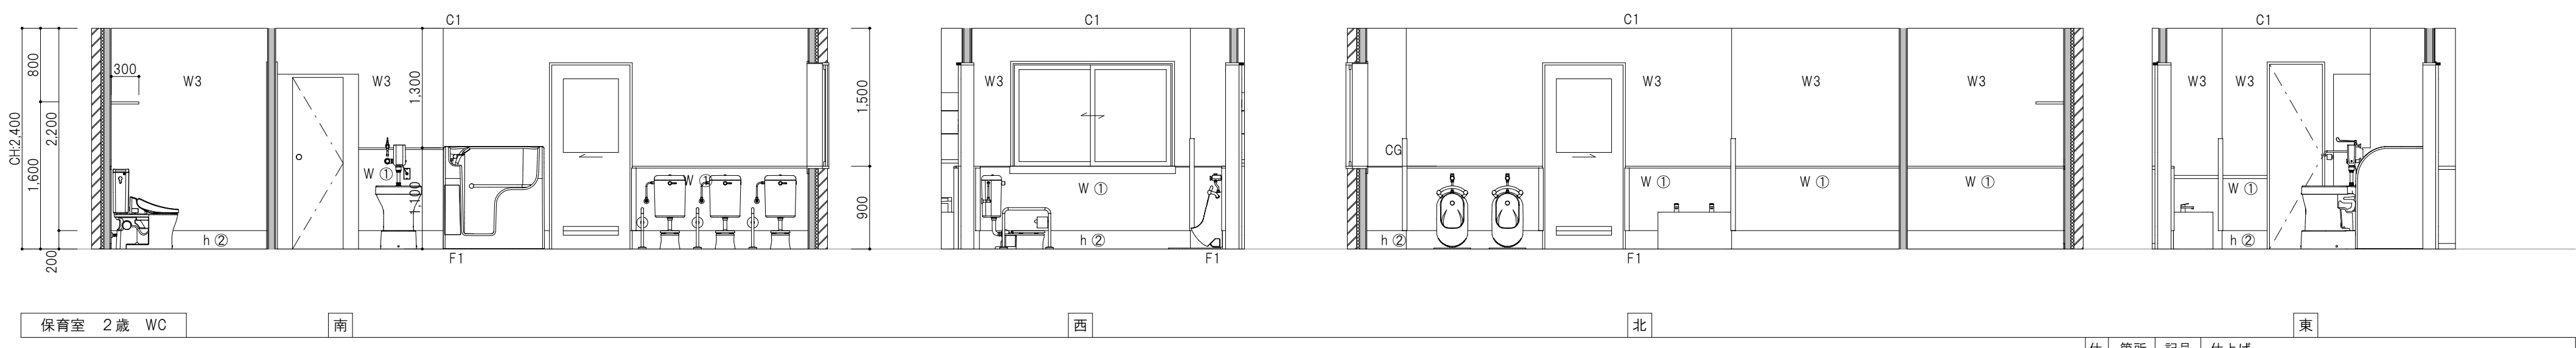





仕 上 げ 凡 例	箇所	記号	仕上げ
	天井	C1	ジブトーン t:9.5
		C2	ケイカル板 t:6.0 + VEP
		C3	化粧石膏吸音ボード
	壁	W1	PB t:12.5 + 珪藻土塗り
		W2	ケイカル板 t:6.0 + VEP
		W3	ビニールクロス貼り
		W4	ステンレス板貼 折曲げ加工ジョイント
		W5	掲示板クロス
	腰壁	w ①	化粧ケイカル板 t:3.0張り (見切 共)
		w ②	不燃腰壁シート (ソフト巾木 + モール材 共)
		w ③	モルタルR巾木の上 塗床トップコート塗り
	巾木	h ①	ソフト巾木 h:100
		h ②	塩ビシート 巻き上げ h:200
		h ③	木製巾木
	床	F1	塩ビシート
		F2	無垢フロア t:15.0
		F3	カーベットタイル敷き
		F4	塗床材

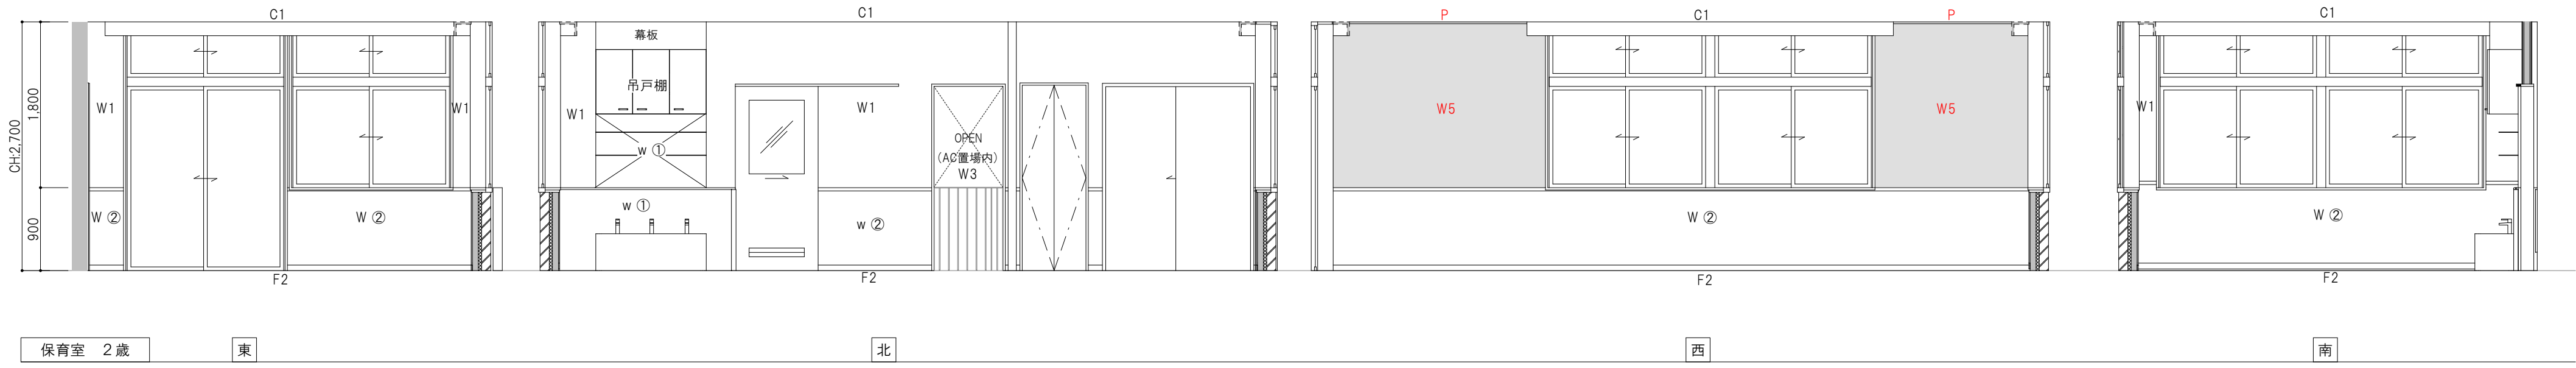





仕 上 げ 凡 例	箇所	記号	仕上げ
	天井	C1	ジブトーン t:9.5
		C2	ケイカル板 t:6.0 + VEP
		C3	化粧石膏吸音ボード
	壁	W1	PB t:12.5 + 珪藻土塗り
		W2	ケイカル板 t:6.0 + VEP
		W3	ビニールクロス貼り
		W4	ステンレス板貼 折曲げ加工ジョイント
		W5	掲示板クロス
	腰壁	w ①	化粧ケイカル板 t:3.0張り (見切 共)
		w ②	不燃腰壁シート (ソフト巾木 + モール材 共)
		w ③	モルタルR巾木の上 塗床トップコート塗り
	巾木	h ①	ソフト巾木 h:100
		h ②	塩ビシート 巻き上げ h:200
		h ③	木製巾木
	床	F1	塩ビシート
		F2	無垢フロア t:15.0
		F3	カーベットタイル敷き
		F4	塗床材

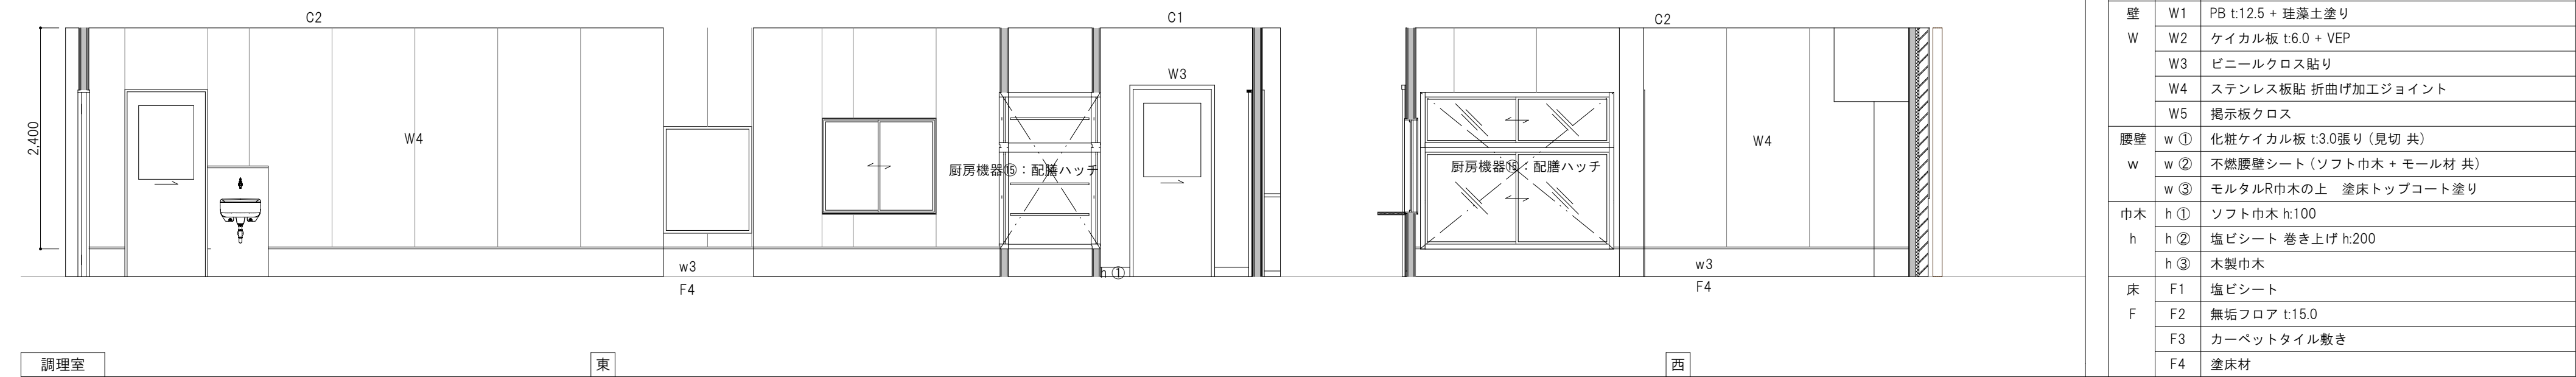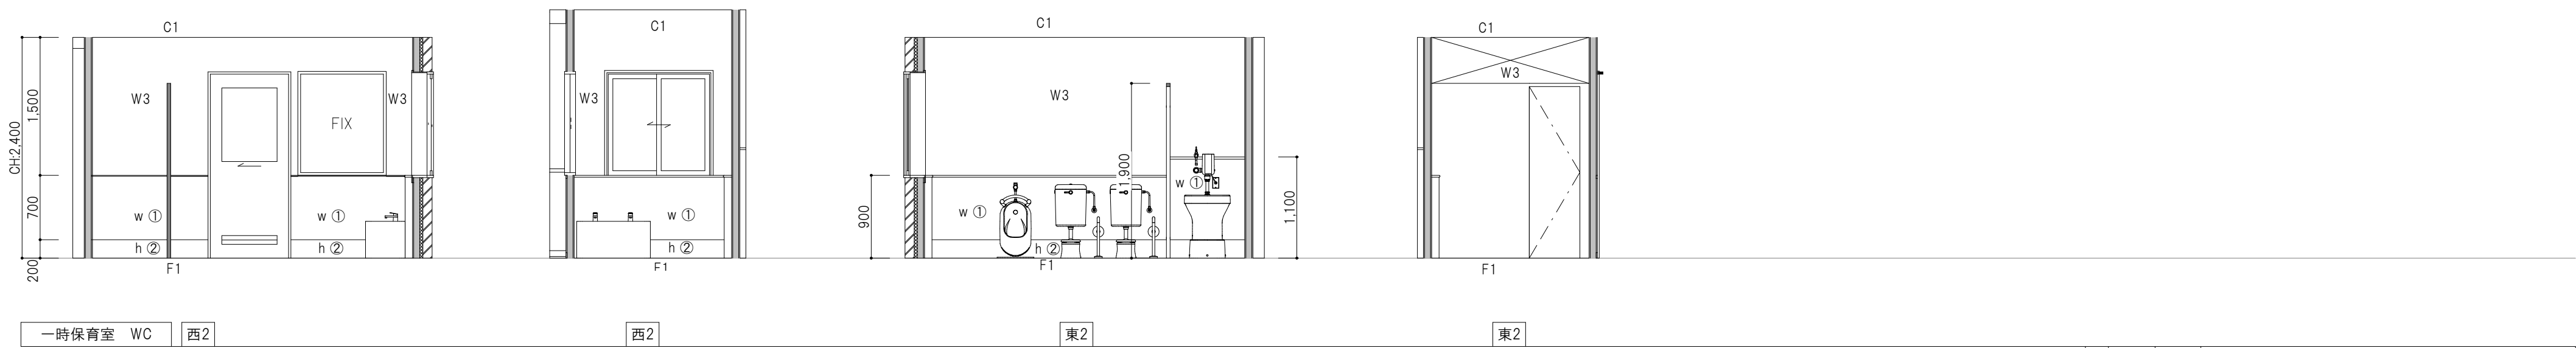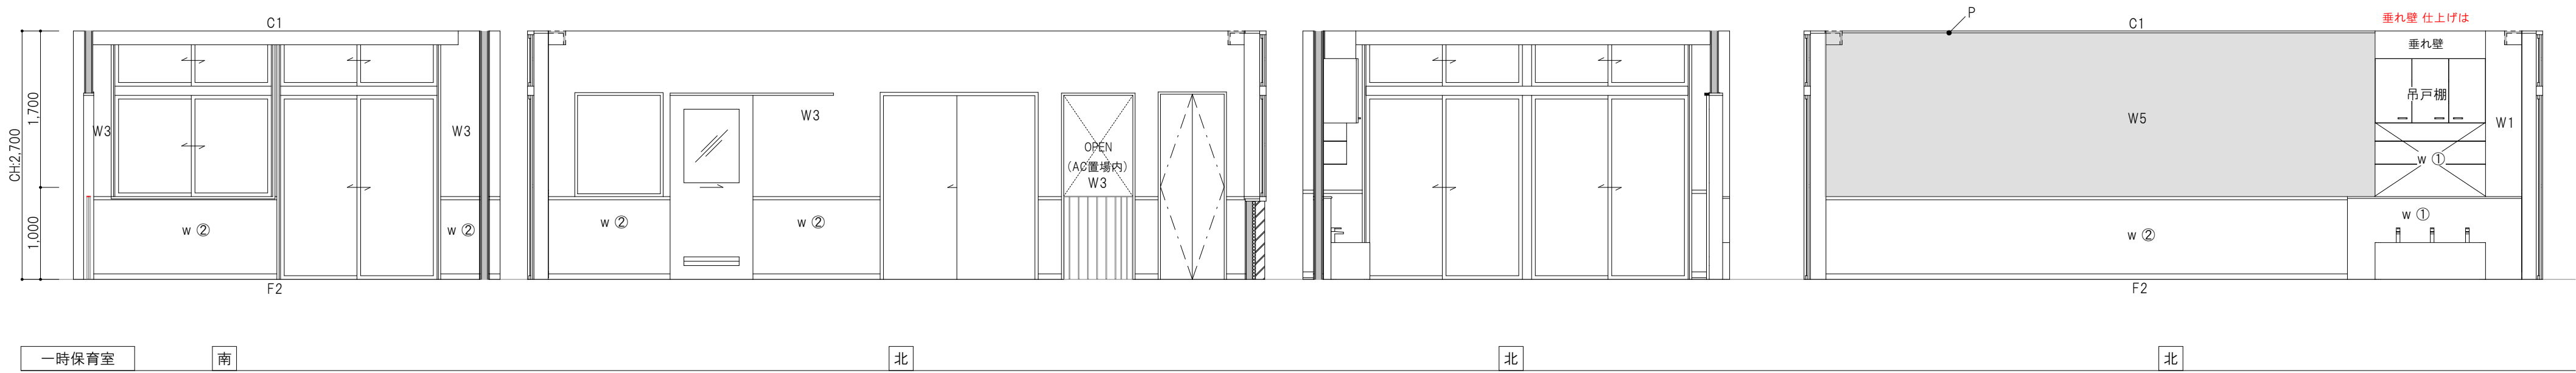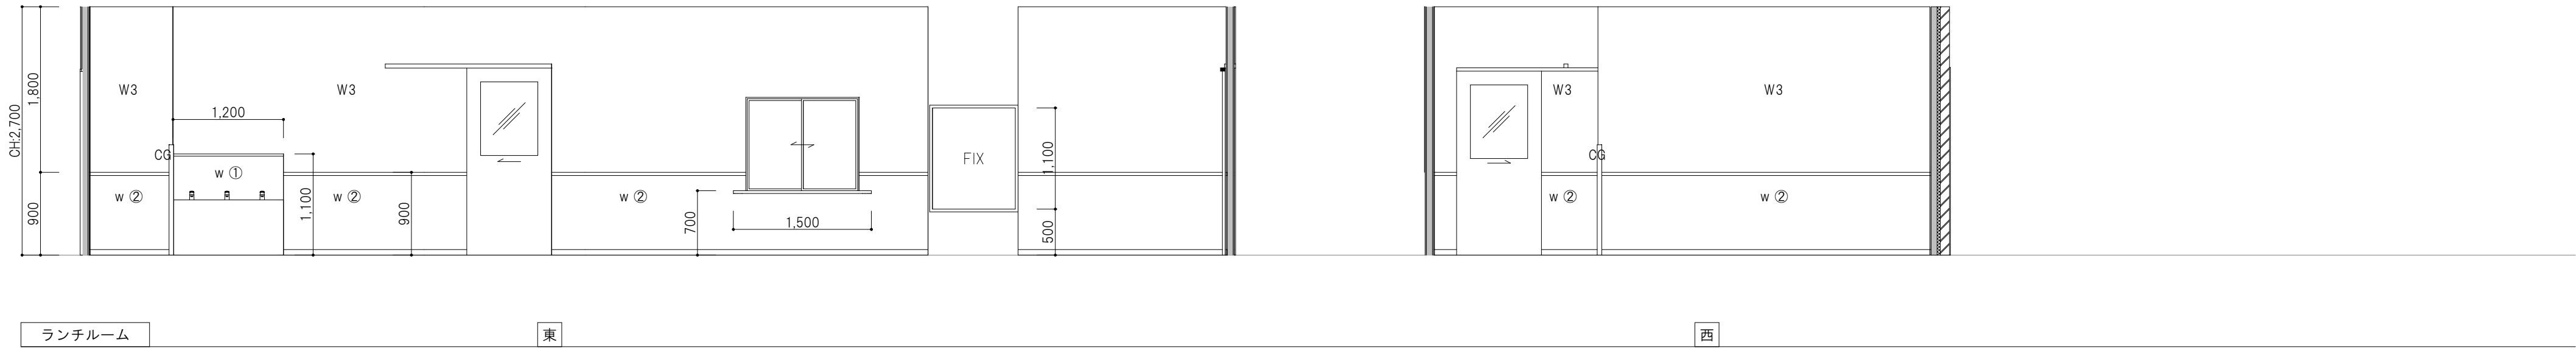





箇所	記号	仕上げ
天井	C1	ジブトーン t:9.5
	C2	ケイカル板 t:6.0 + VEP
	C3	化粧石膏吸音ボード
壁	W1	PB t:12.5 + 珪藻土塗り
	W2	ケイカル板 t:6.0 + VEP
	W3	ビニールクロス貼り
	W4	ステンレス板貼 折曲げ加工ジョイント
	W5	掲示板クロス
腰壁	w ①	化粧ケイカル板 t:3.0張り (見切 共)
	w ②	不燃腰壁シート (ソフト巾木 + モール材 共)
	w ③	モルタルR巾木の上 塗床トップコート塗り
巾木	h ①	ソフト巾木 h:100
	h ②	塩ビシート 巻き上げ h:200
	h ③	木製巾木
床	F1	塩ビシート
	F2	無垢フロア t:15.0
	F3	カーベットタイル敷き
	F4	塗床材

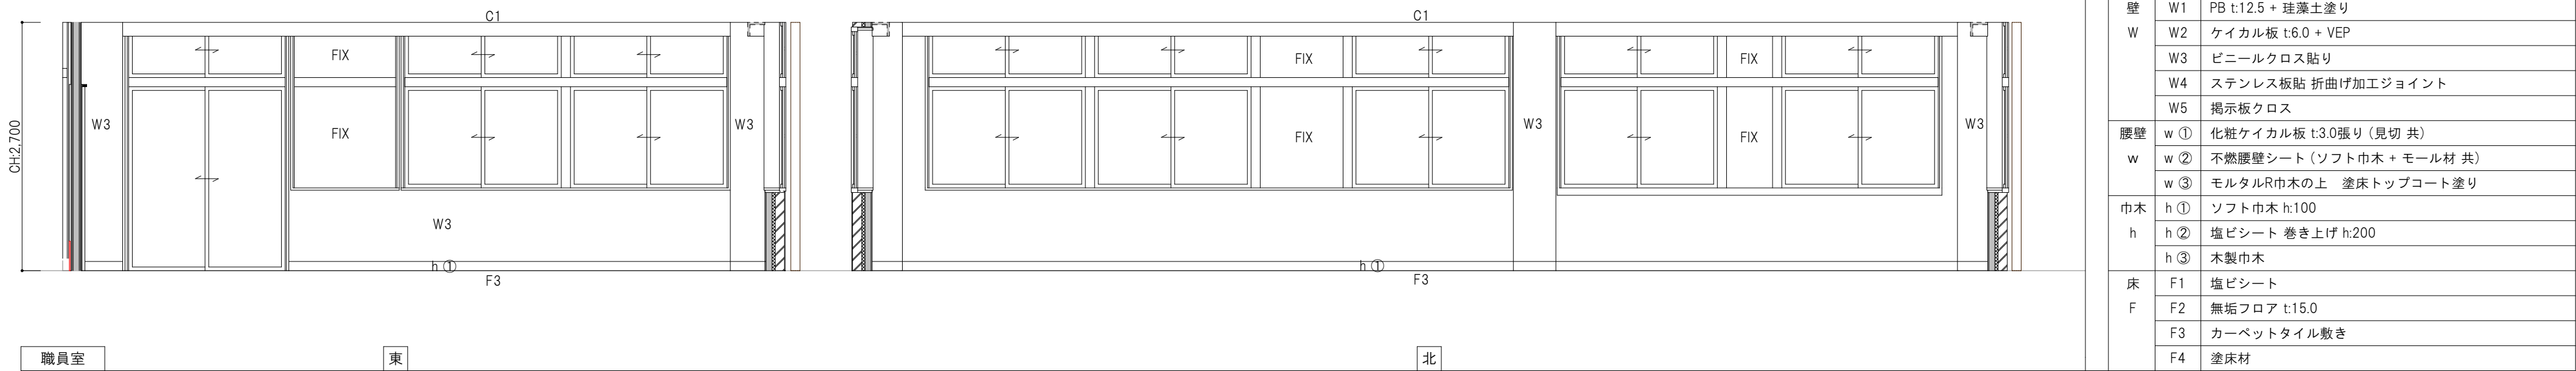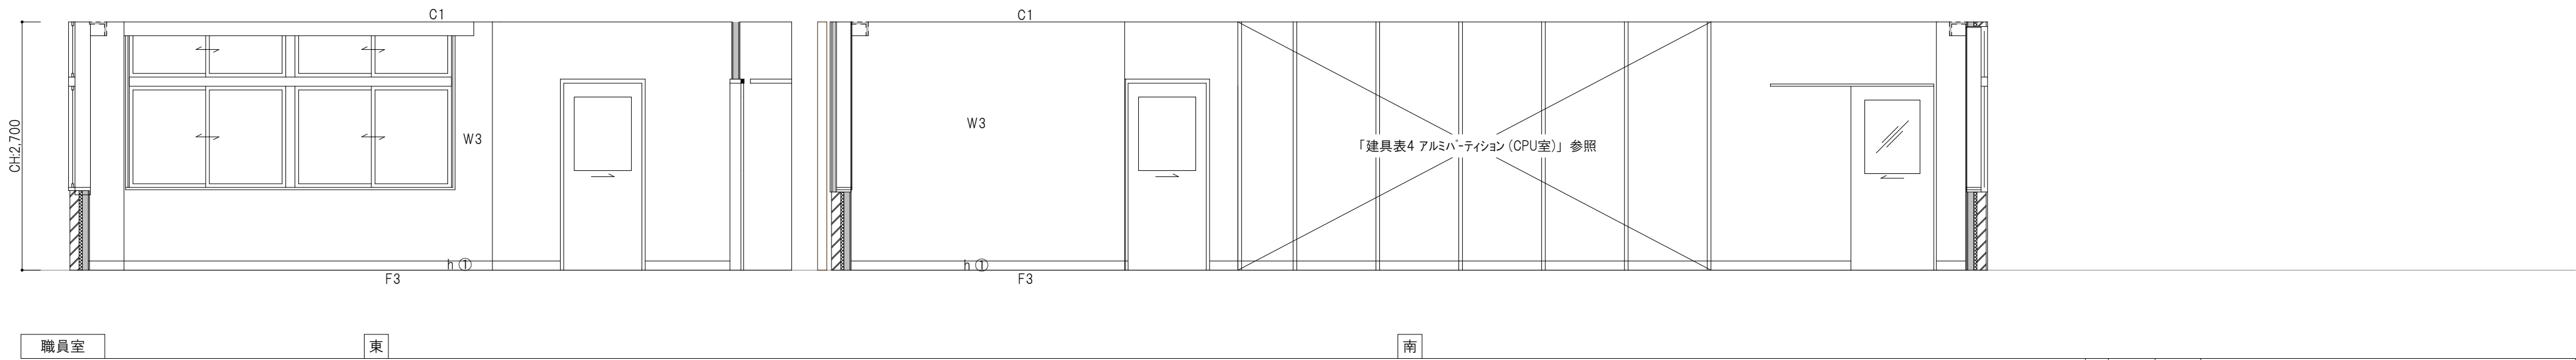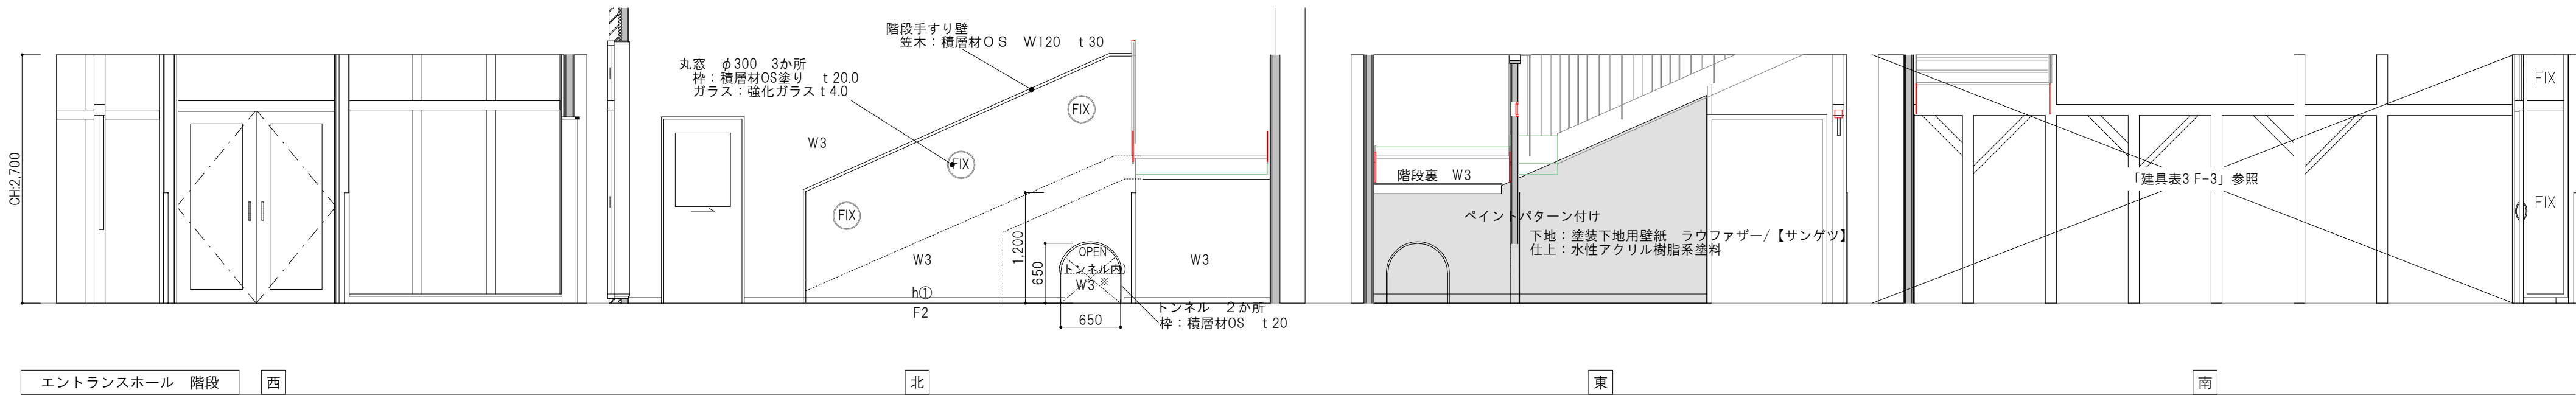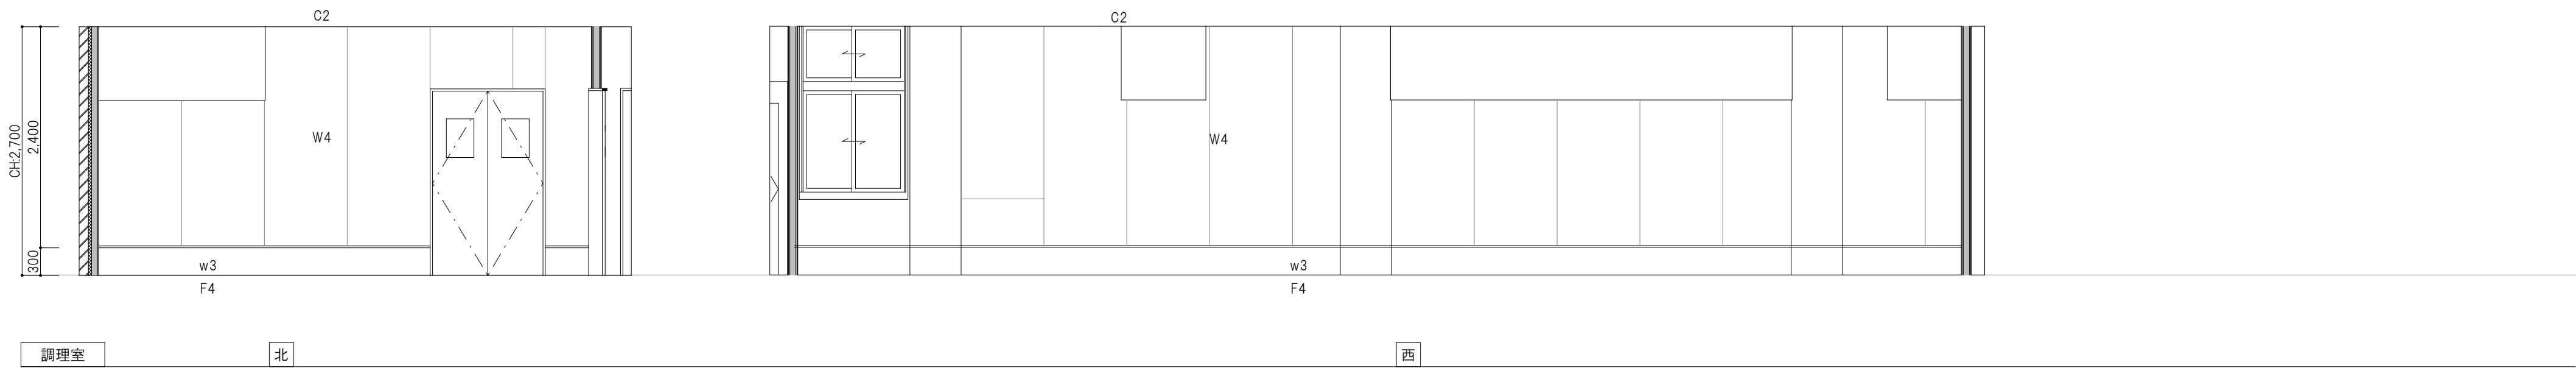





仕 上 げ 凡 例	箇所	記号	仕上
	天井	C1	ジブトーン t:9.5
		C2	ケイカル板 t:6.0 + VEP
		C3	化粧石膏吸音ボード
	壁	W1	PB t:12.5 + 珪藻土塗り
		W2	ケイカル板 t:6.0 + VEP
		W3	ビニールクロス貼り
		W4	ステンレス板貼 折曲げ加工ジョイント
		W5	掲示板クロス
	腰壁	w ①	化粧ケイカル板 t:3.0張り (見切 共)
		w ②	不燃腰壁シート (ソフト巾木 + モール材 共)
		w ③	モルタルR巾木の上 塗床トップコート塗り
	巾木	h ①	ソフト巾木 h:100
		h ②	塩ビシート 巻き上げ h:200
		h ③	木製巾木
	床	F1	塩ビシート
		F2	無垢フロア t:15.0
		F3	カーベットタイル敷き
		F4	塗床材

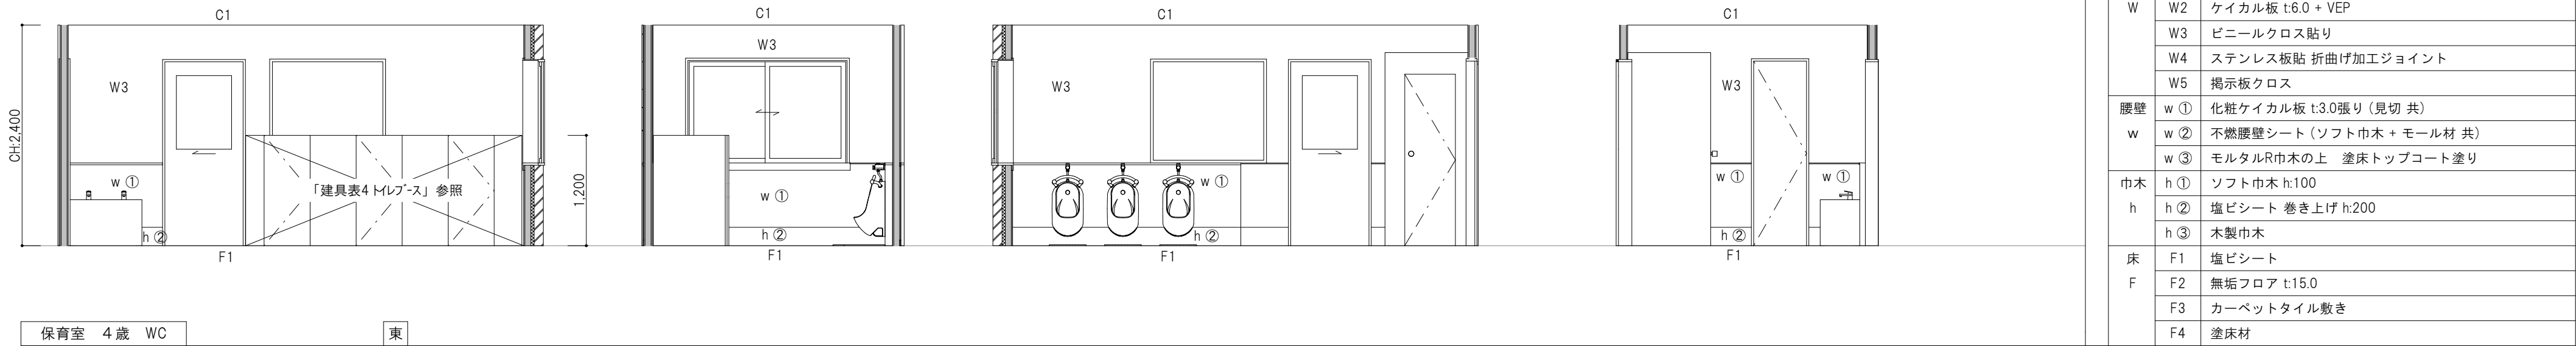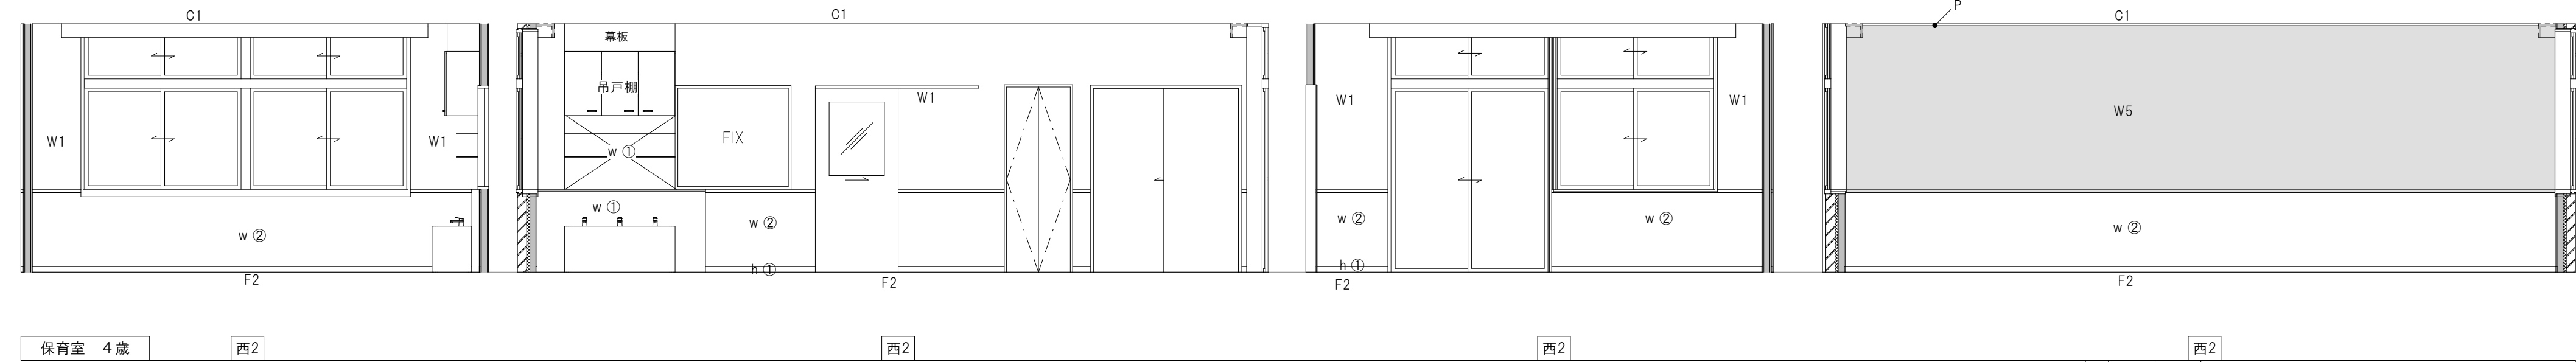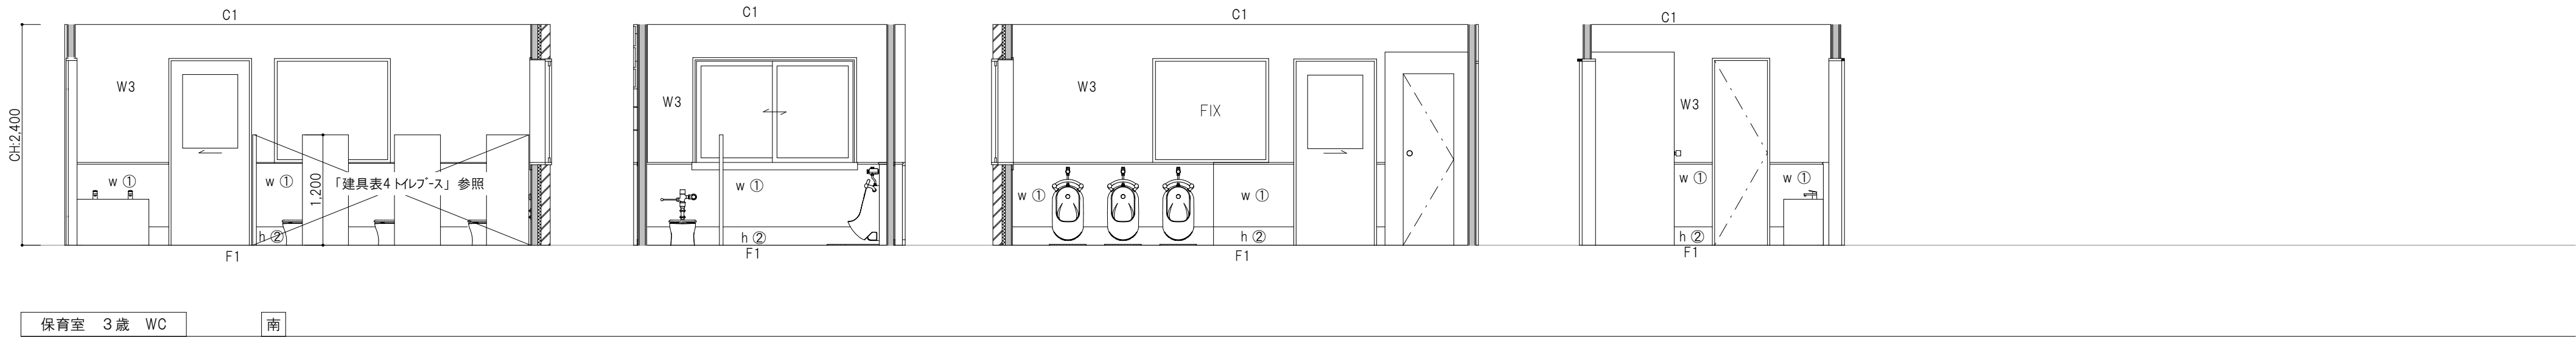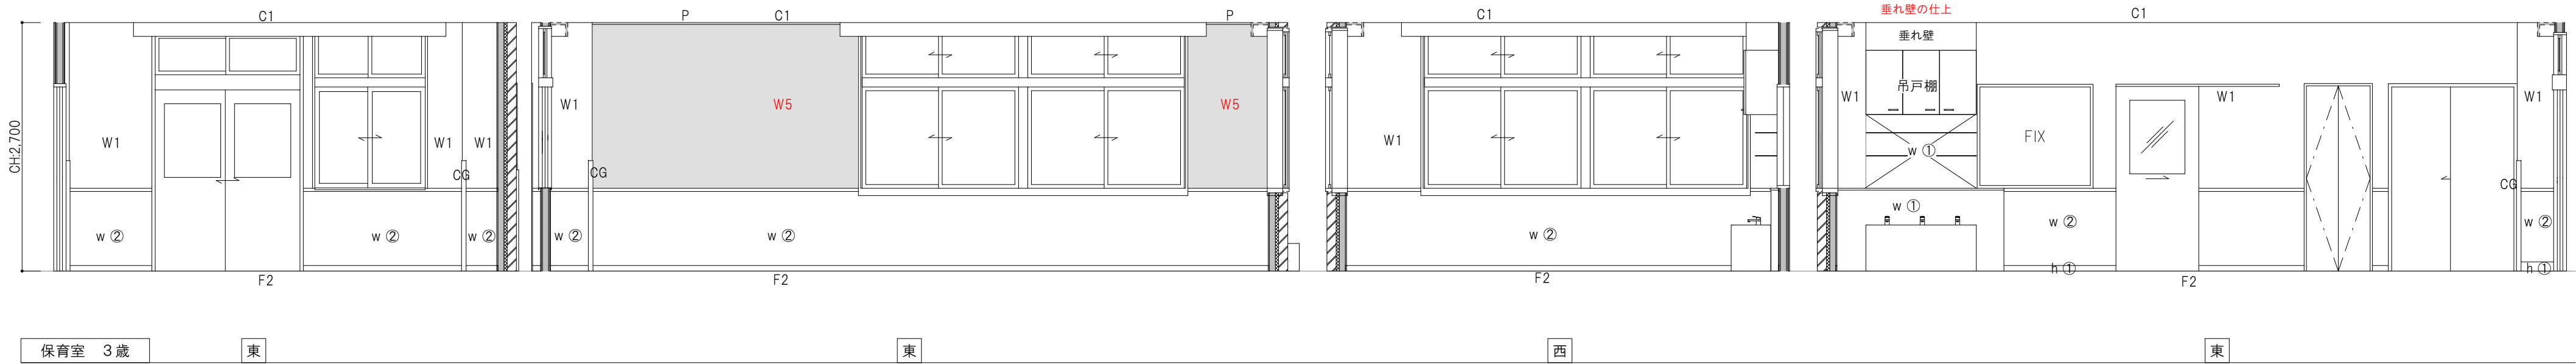




仕 上 げ 凡 例	箇所	記号	仕上げ
	天井	C1	ジブトーン t:9.5
		C2	ケイカル板 t:6.0 + VEP
		C3	化粧石膏吸音ボード
	壁	W1	PB t:12.5 + 珪藻土塗り
		W2	ケイカル板 t:6.0 + VEP
		W3	ビニールクロス貼り
		W4	ステンレス板貼 折曲げ加工ジョイント
		W5	掲示板クロス
	腰壁	w ①	化粧ケイカル板 t:3.0張り (見切 共)
		w ②	不燃腰壁シート (ソフト巾木 + モール材 共)
		w ③	モルタルR巾木の上 塗床トップコート塗り
	巾木	h ①	ソフト巾木 h:100
		h ②	塩ビシート 巻き上げ h:200
		h ③	木製巾木
	床	F1	塩ビシート
		F2	無垢フロア t:15.0
		F3	カーベットタイル敷き
		F4	塗床材

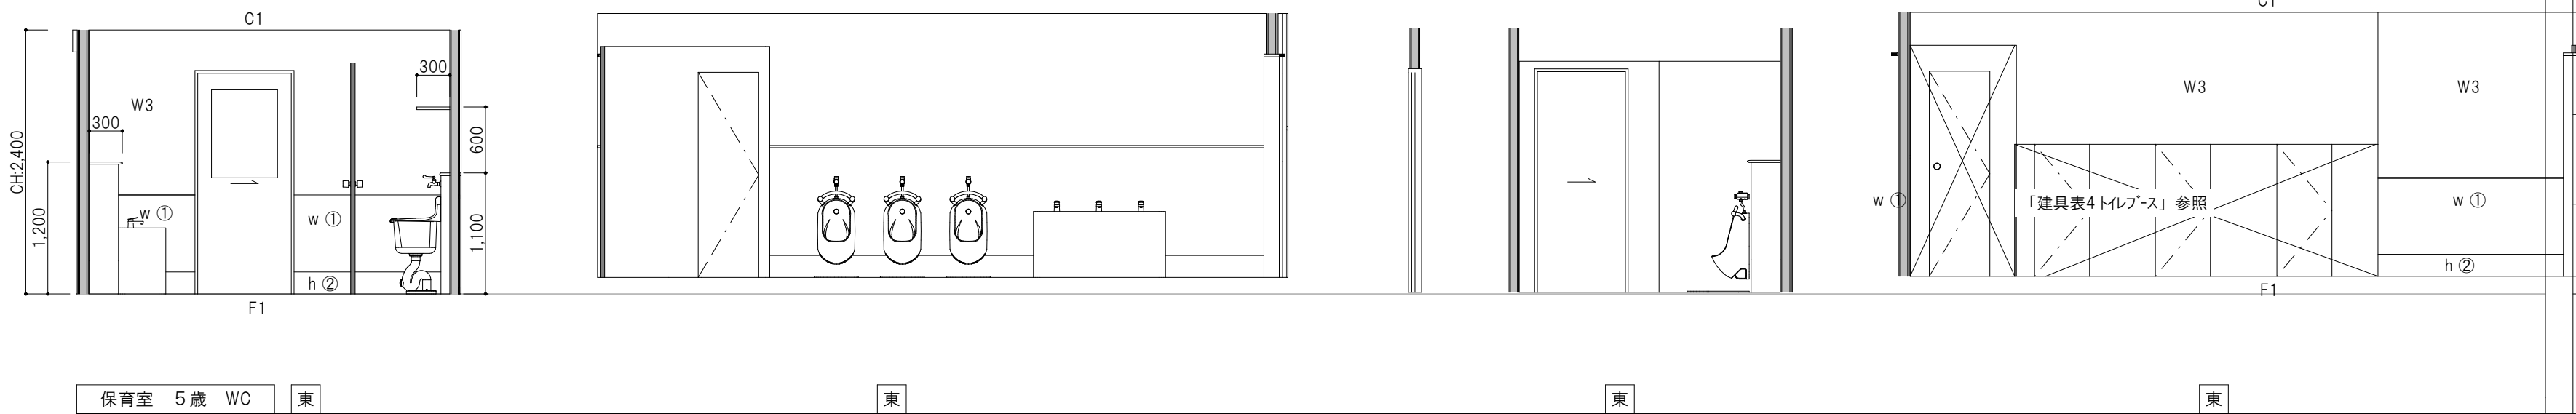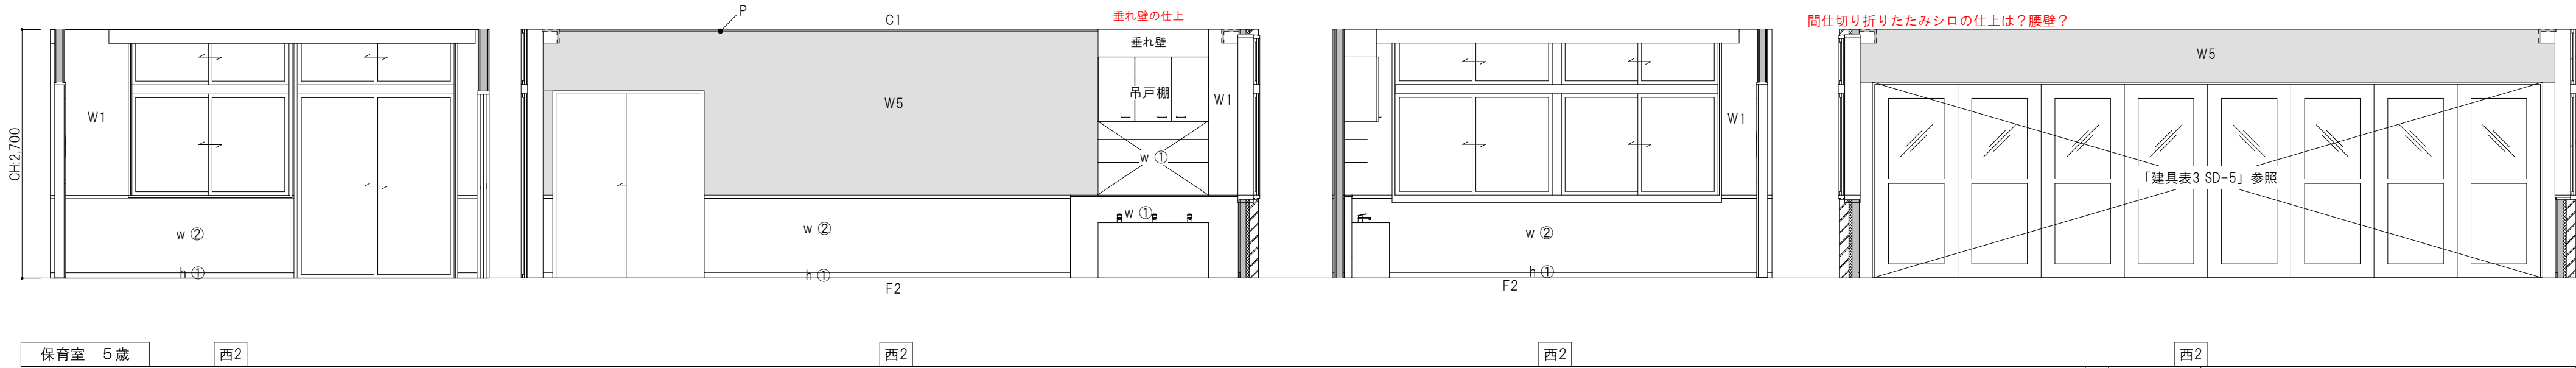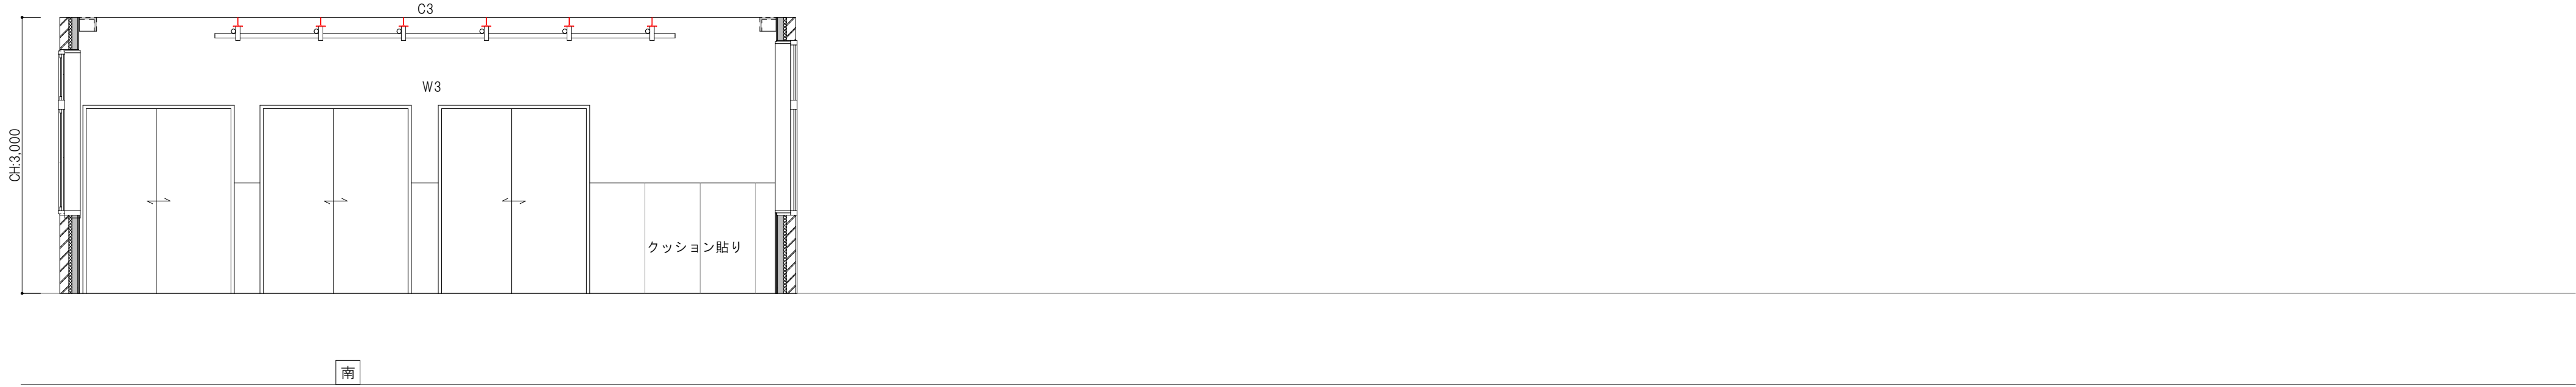
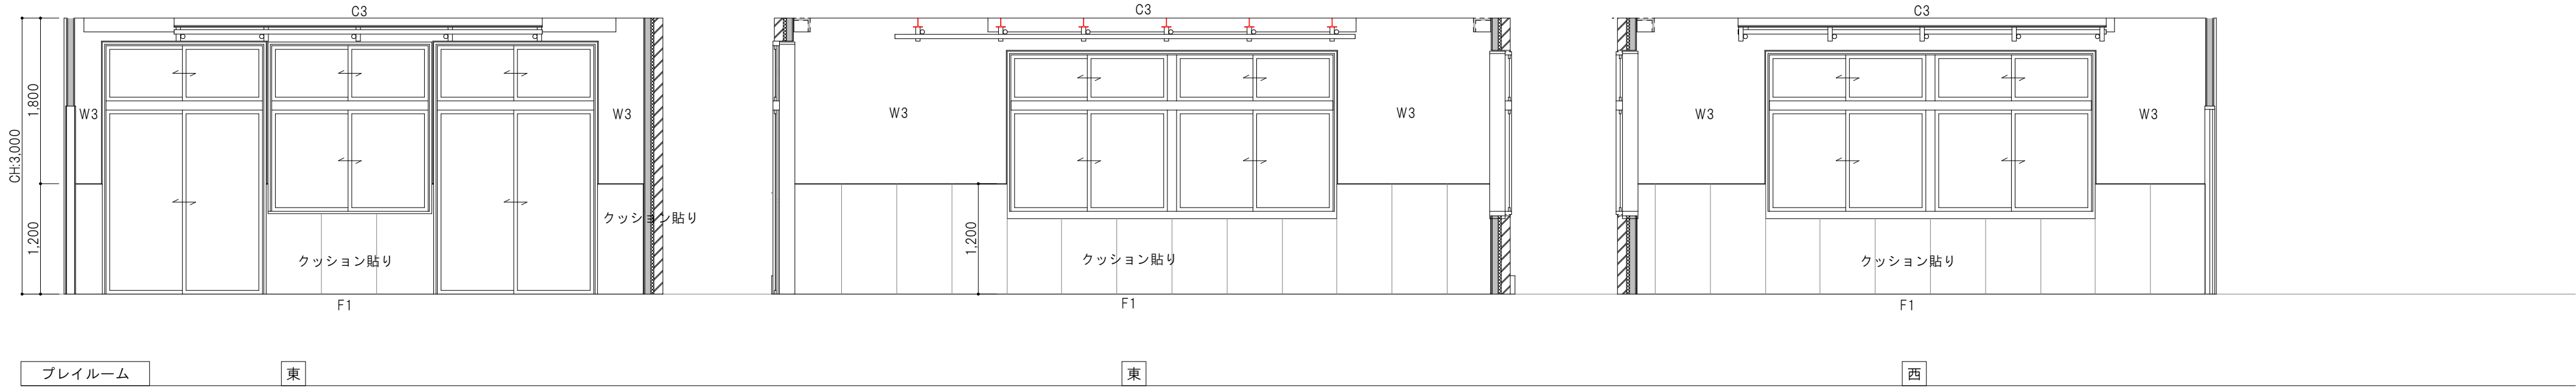


仕 上 げ 凡 例	箇所	記号	仕上げ
	天井	C1	ジブトーン t:9.5
		C2	ケイカル板 t:6.0 + VEP
		C3	化粧石膏吸音ボード
	壁	W1	PB t:12.5 + 珪藻土塗り
		W2	ケイカル板 t:6.0 + VEP
		W3	ビニールクロス貼り
		W4	ステンレス板貼 折曲げ加工ジョイント
		W5	掲示板クロス
	腰壁	w ①	化粧ケイカル板 t:3.0張り (見切 共)
		w ②	不燃腰壁シート (ソフト巾木 + モール材 共)
		w ③	モルタルR巾木の上 塗床トップコート塗り
	巾木	h ①	ソフト巾木 h:100
		h ②	塩ビシート 巻き上げ h:200
		h ③	木製巾木
	床	F1	塩ビシート
		F2	無垢フロア t:15.0
		F3	カーベットタイル敷き
		F4	塗床材

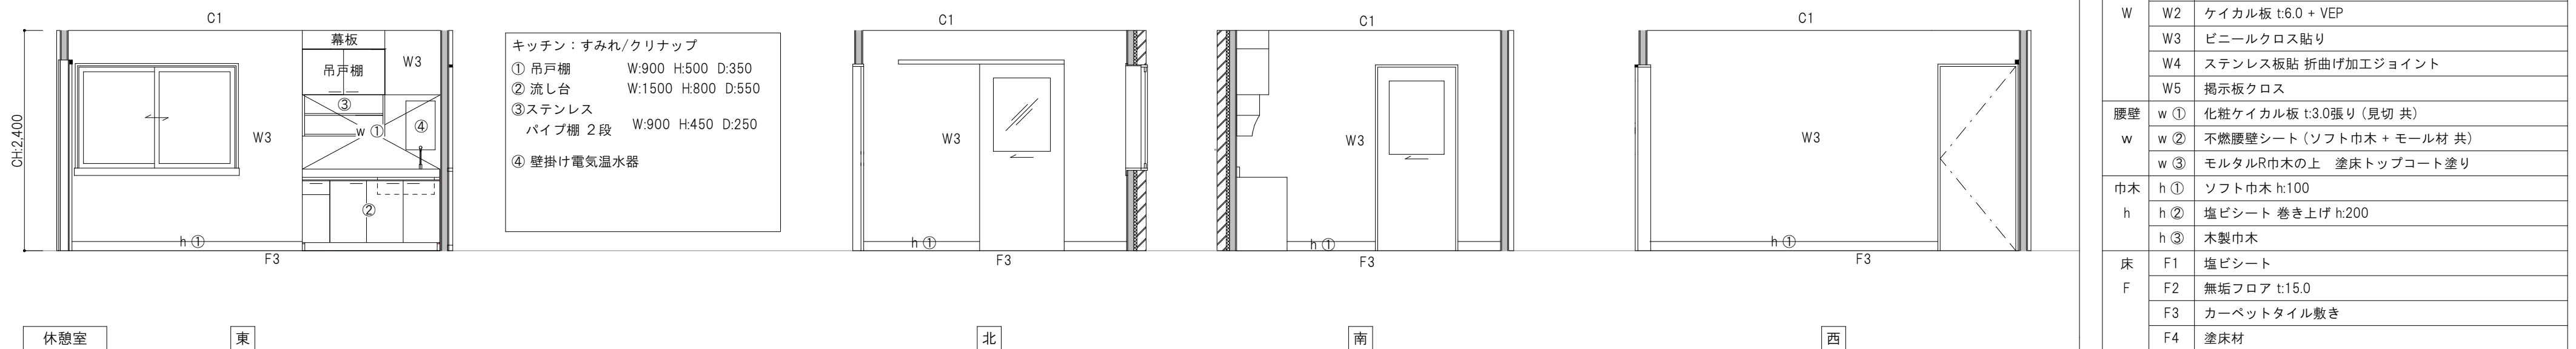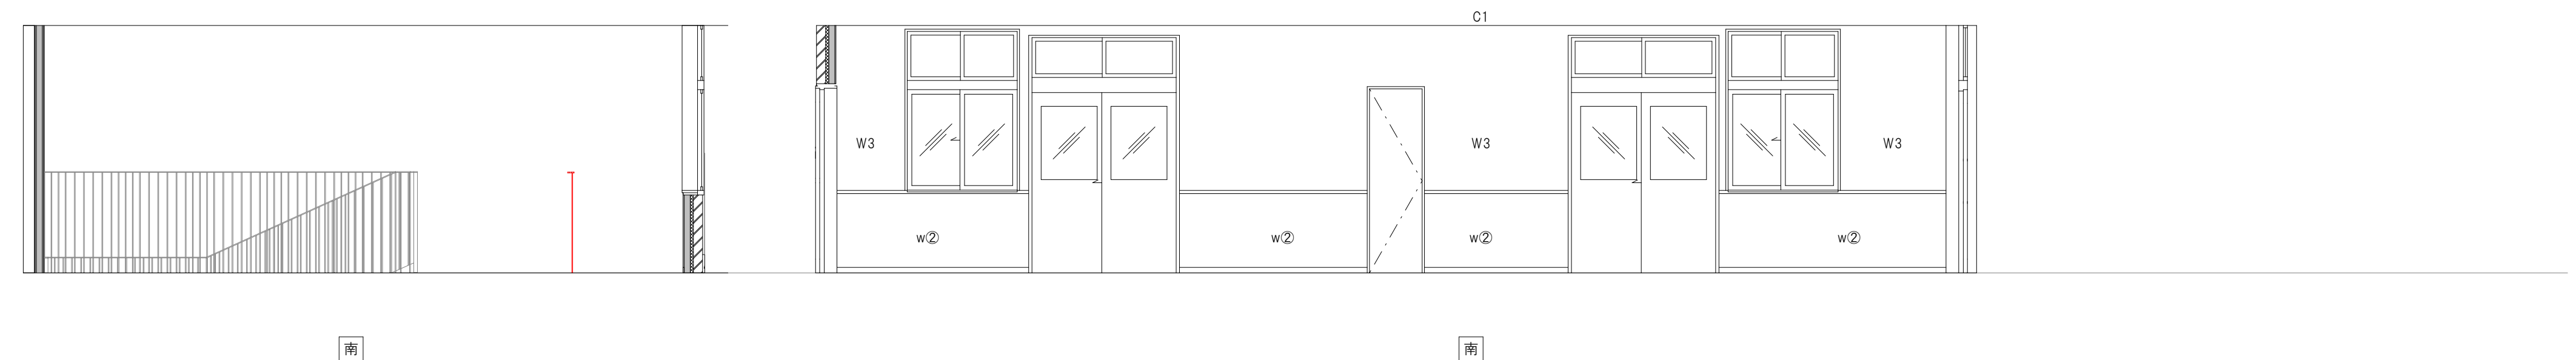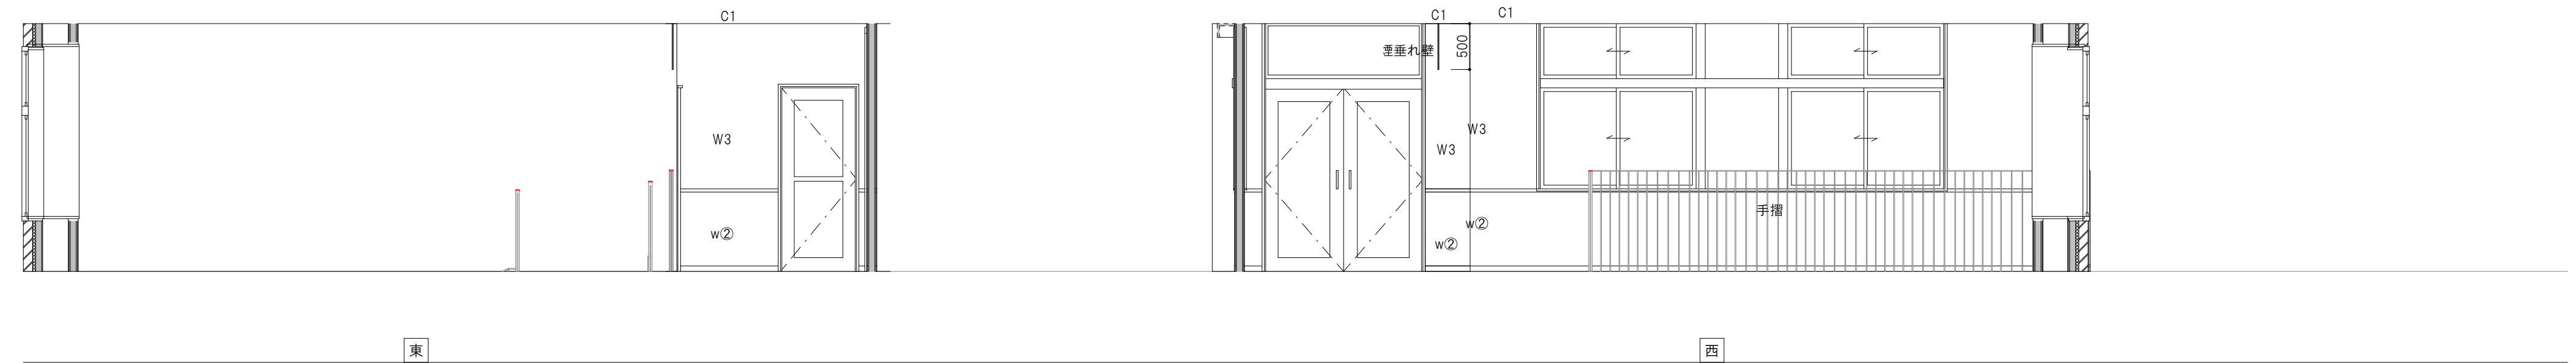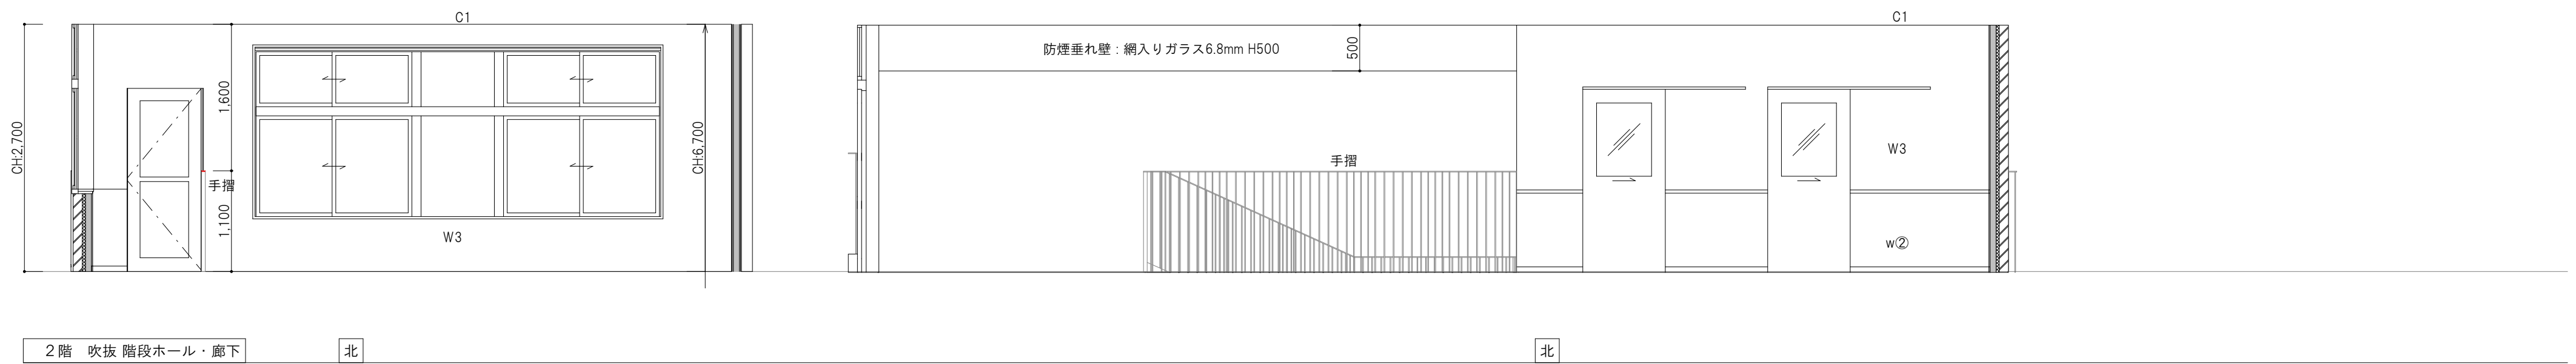

仕 上 げ 凡 例	箇所	記号	仕 上 げ
	天井 C	C1	ジブトーン t:9.5
		C2	ケイカル板 t:6.0 + VEP
		C3	化粧石膏吸音ボード
	壁 W	W1	PB t:12.5 + 珪藻土塗り
		W2	ケイカル板 t:6.0 + VEP
		W3	ビニールクロス貼り
		W4	ステンレス板貼 折曲げ加工ジョイント
		W5	掲示板クロス
	腰壁 w	w ①	化粧ケイカル板 t:3.0張り (見切 共)
		w ②	不燃腰壁シート (ソフト巾木 + モール材 共)
		w ③	モルタルR巾木の上 塗床トップコート塗り
	巾木 h	h ①	ソフト巾木 h:100
		h ②	塩ビシート 巻き上げ h:200
		h ③	木製巾木
床 F	F1	塩ビシート	
	F2	無垢フロア t:15.0	
	F3	カーペットタイル敷き	
	F4	塗床材	

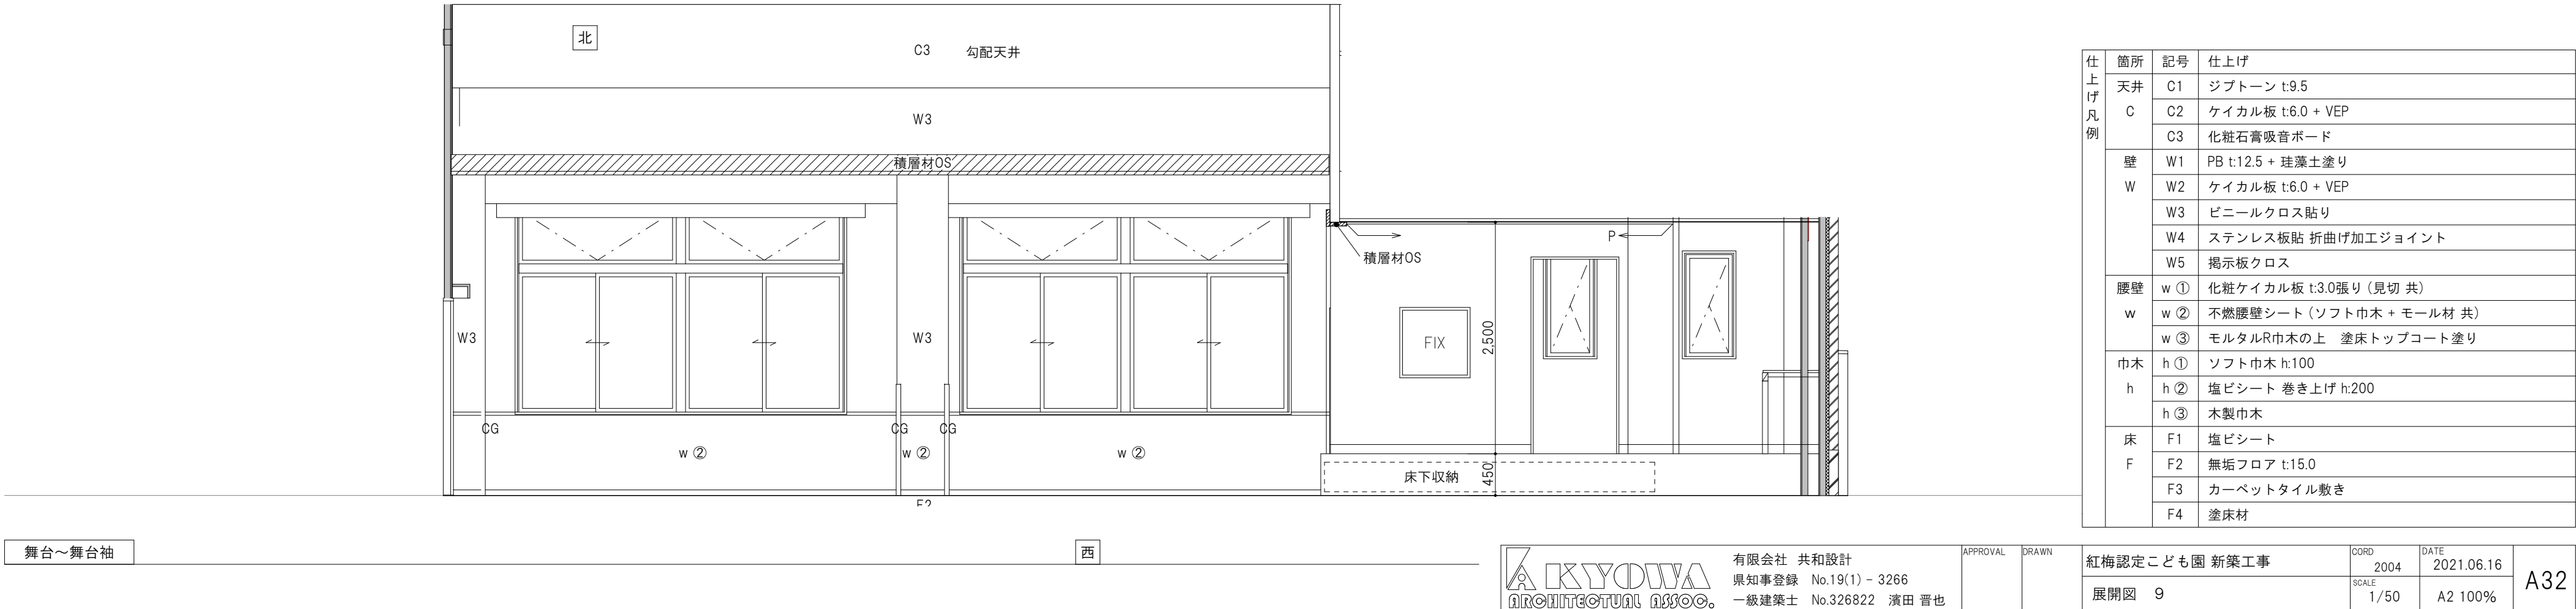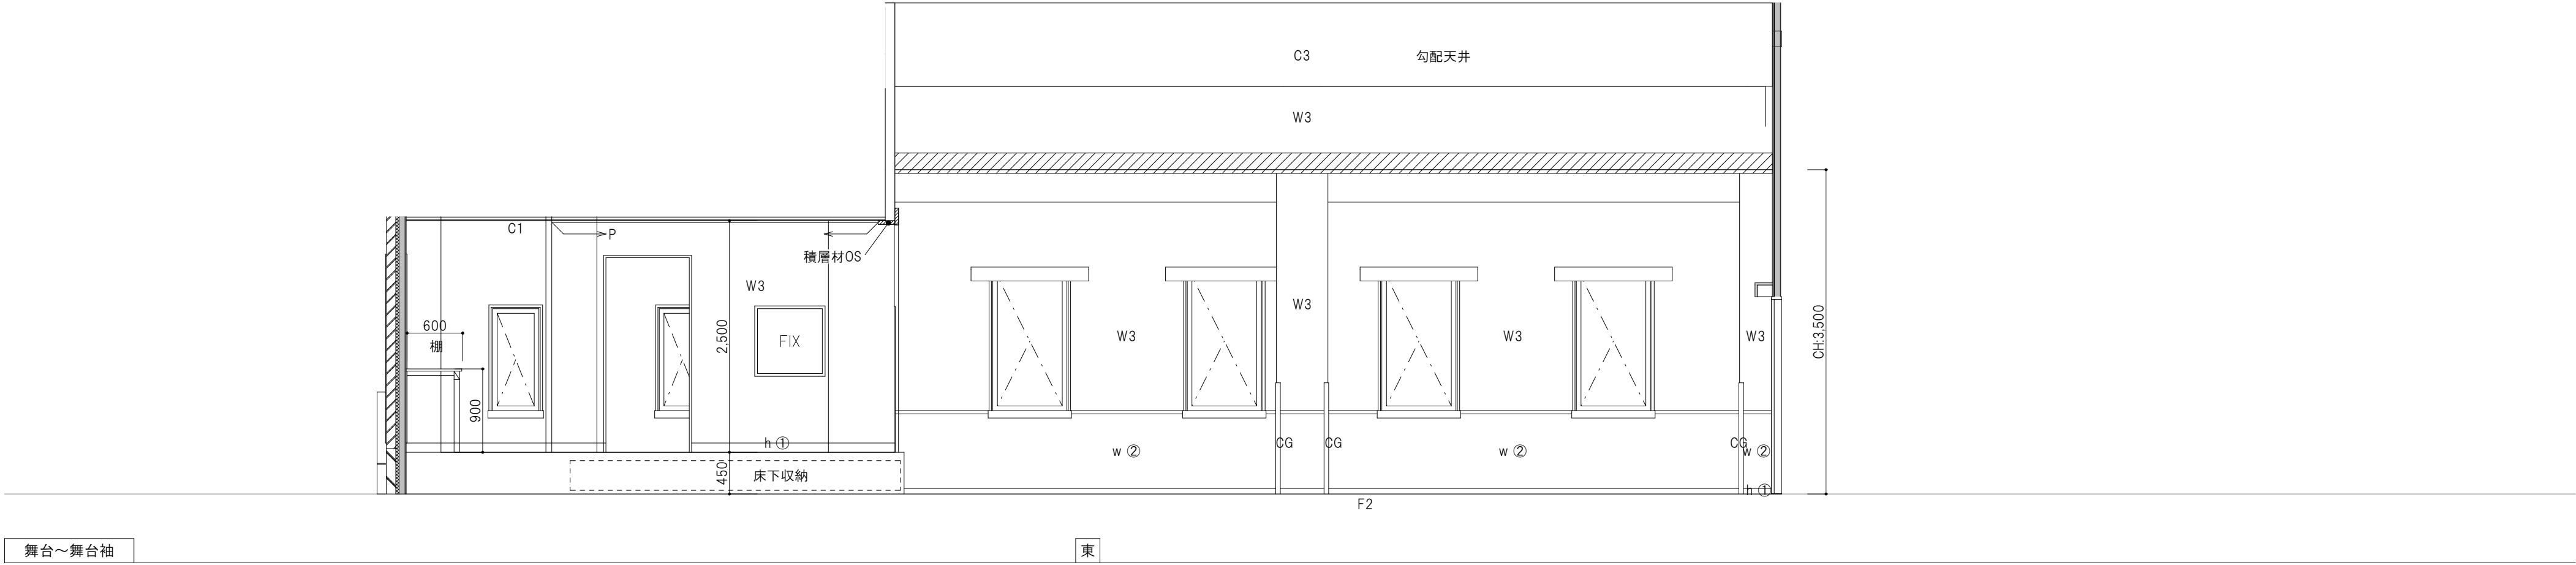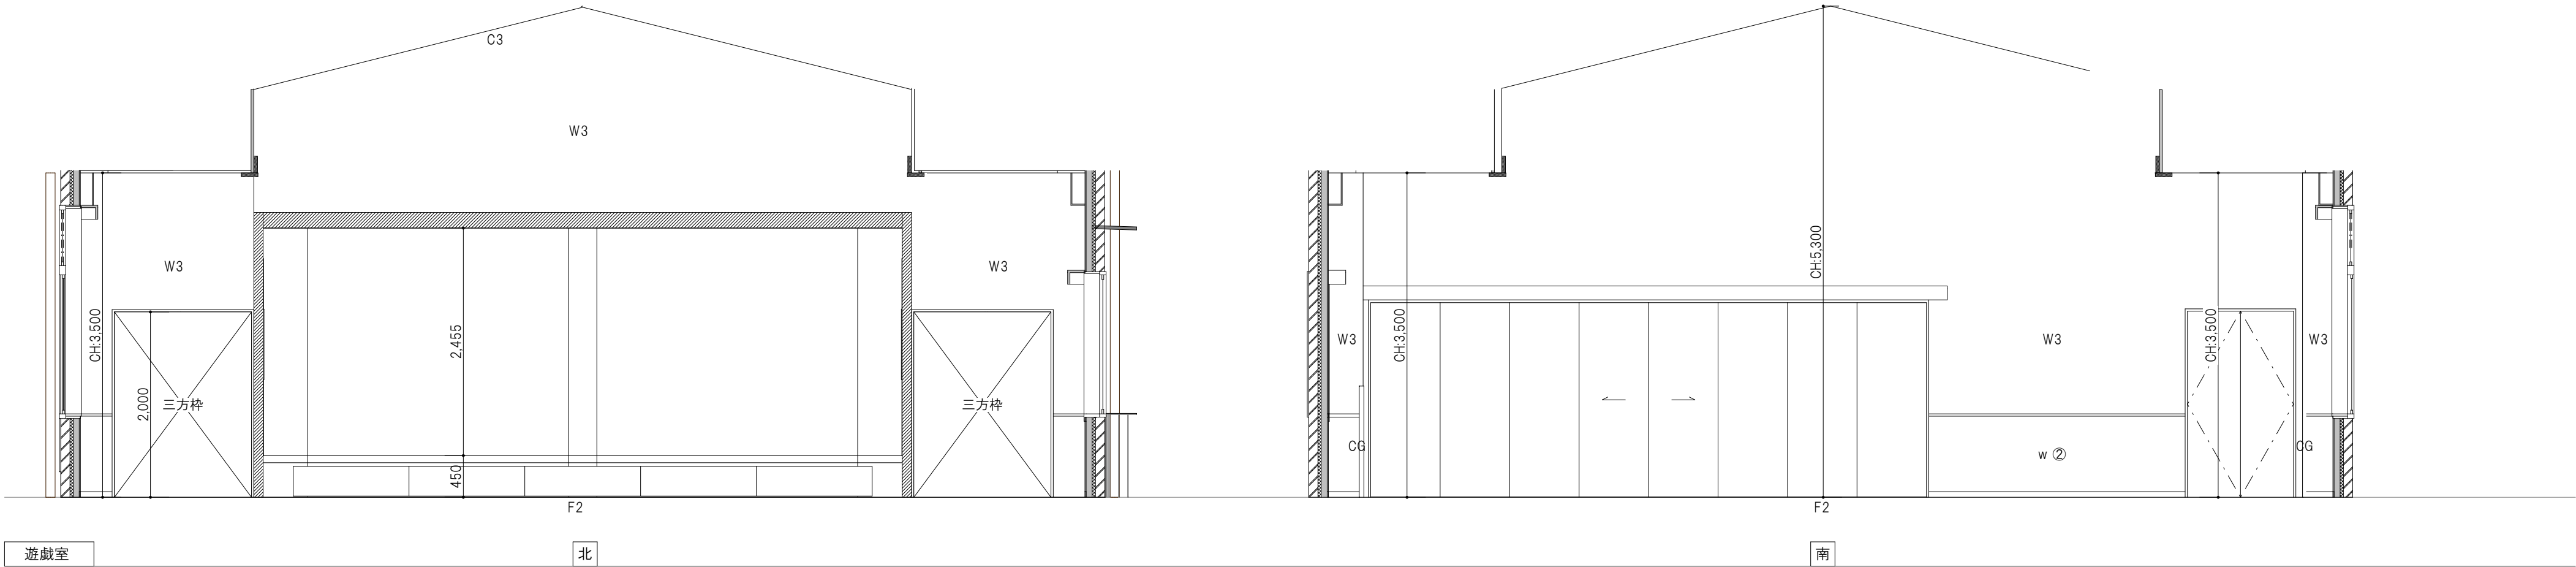


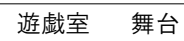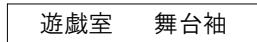

KYOWA
ARCHITECTURAL ASSOC.

APPROVAL	DRAWN
----------	-------

紅梅認定こども園 新築工事	CORD 2004	DATE 2021.06.16	A33
展開図10	SCALE 1/50	A2 100%	

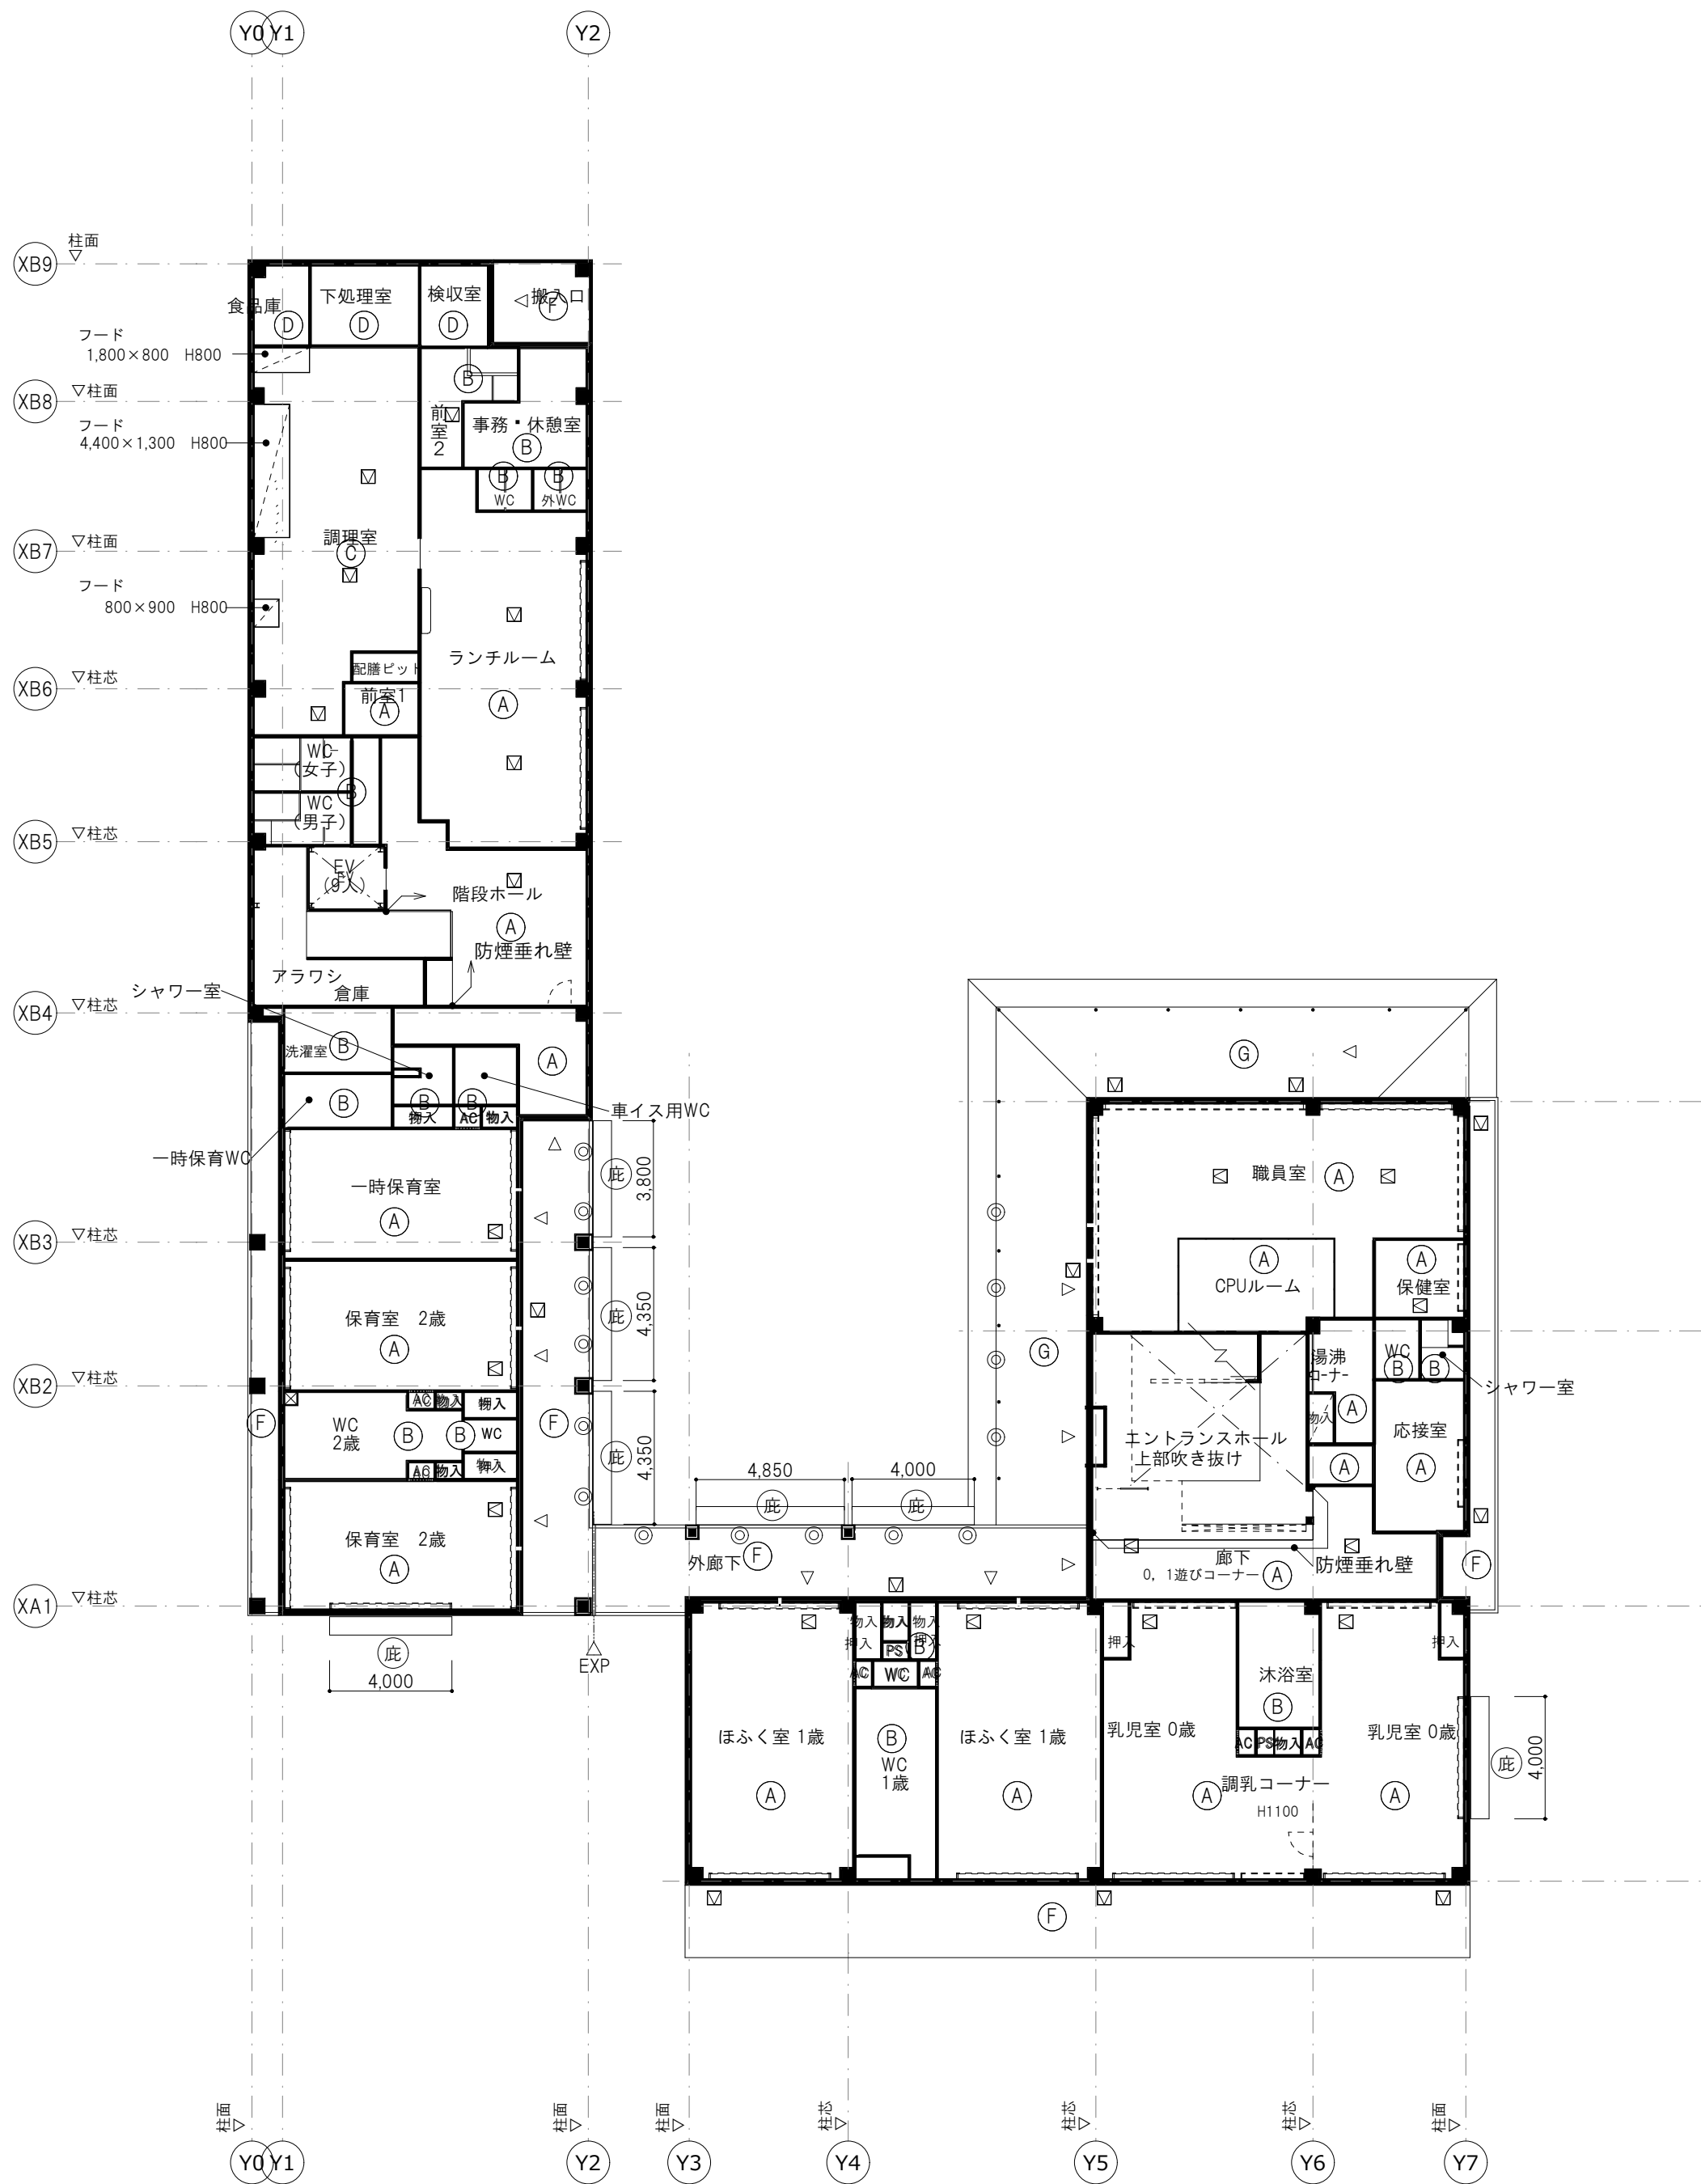


1階 天井伏せ図 1/200




2階 天井伏せ図 1/200

記号	天井、軒天 仕上げ	天井高
Ⓐ	ジブトーン LGS下地	2,700
Ⓑ	ジブトーン LGS下地	2,400
Ⓒ	VEP塗り LGS下地+ケイカル板 t 6.0	2,700
Ⓓ	VEP塗り LGS下地+ケイカル板 t 6.0	2,400
Ⓔ	化粧石膏吸音ボード t 9.5 LGS下地	3,500 5,300
Ⓕ	VEP塗り LGS下地+ケイカル板 t 6.0 目透かし貼り	軒天
Ⓖ	パルプ繊維混入セメント板 t 12 LGS下地	軒天
その他の部材		
☑	天井点検口 450×450	
◎	日よけ用丸環 アイボルト SUS M12	
Ⓒ BOX	カーテンボックス：積層材 t 20 OS塗り 内寸：W150 H130 L：窓、ドア幅+左右200とする	
Ⓖ	庇：アルミ製 特記以外はD600	

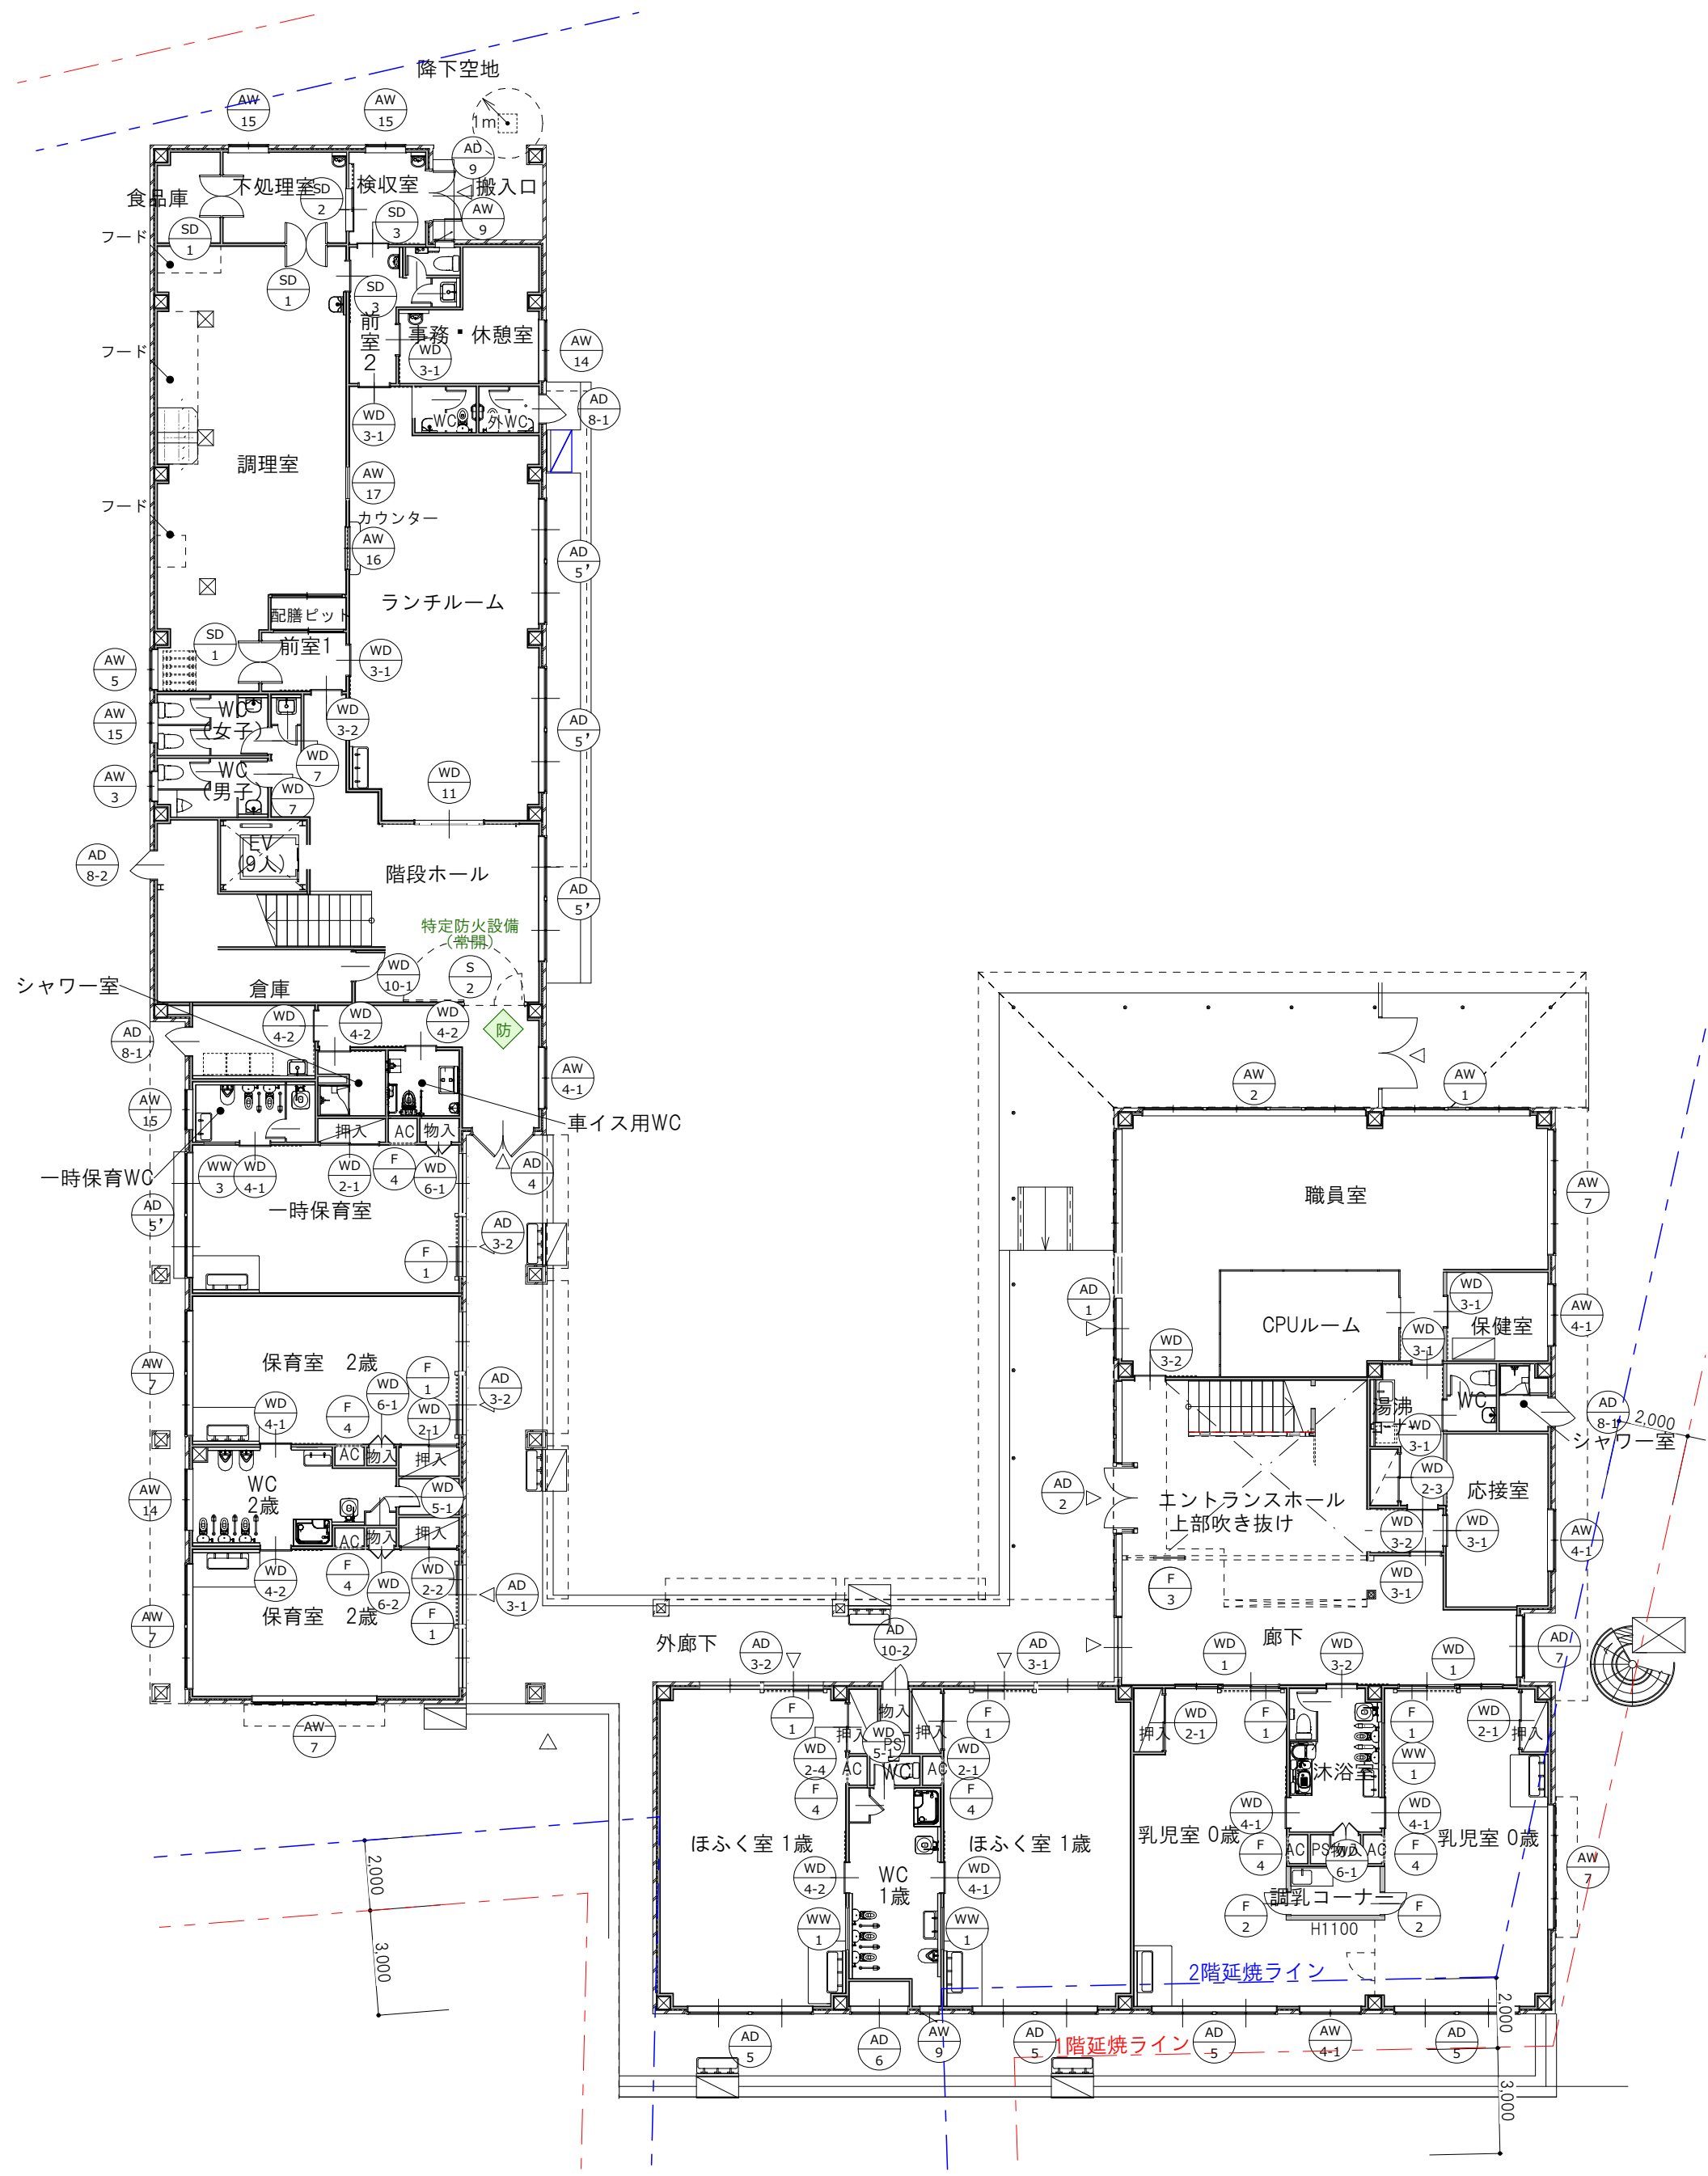

1 階

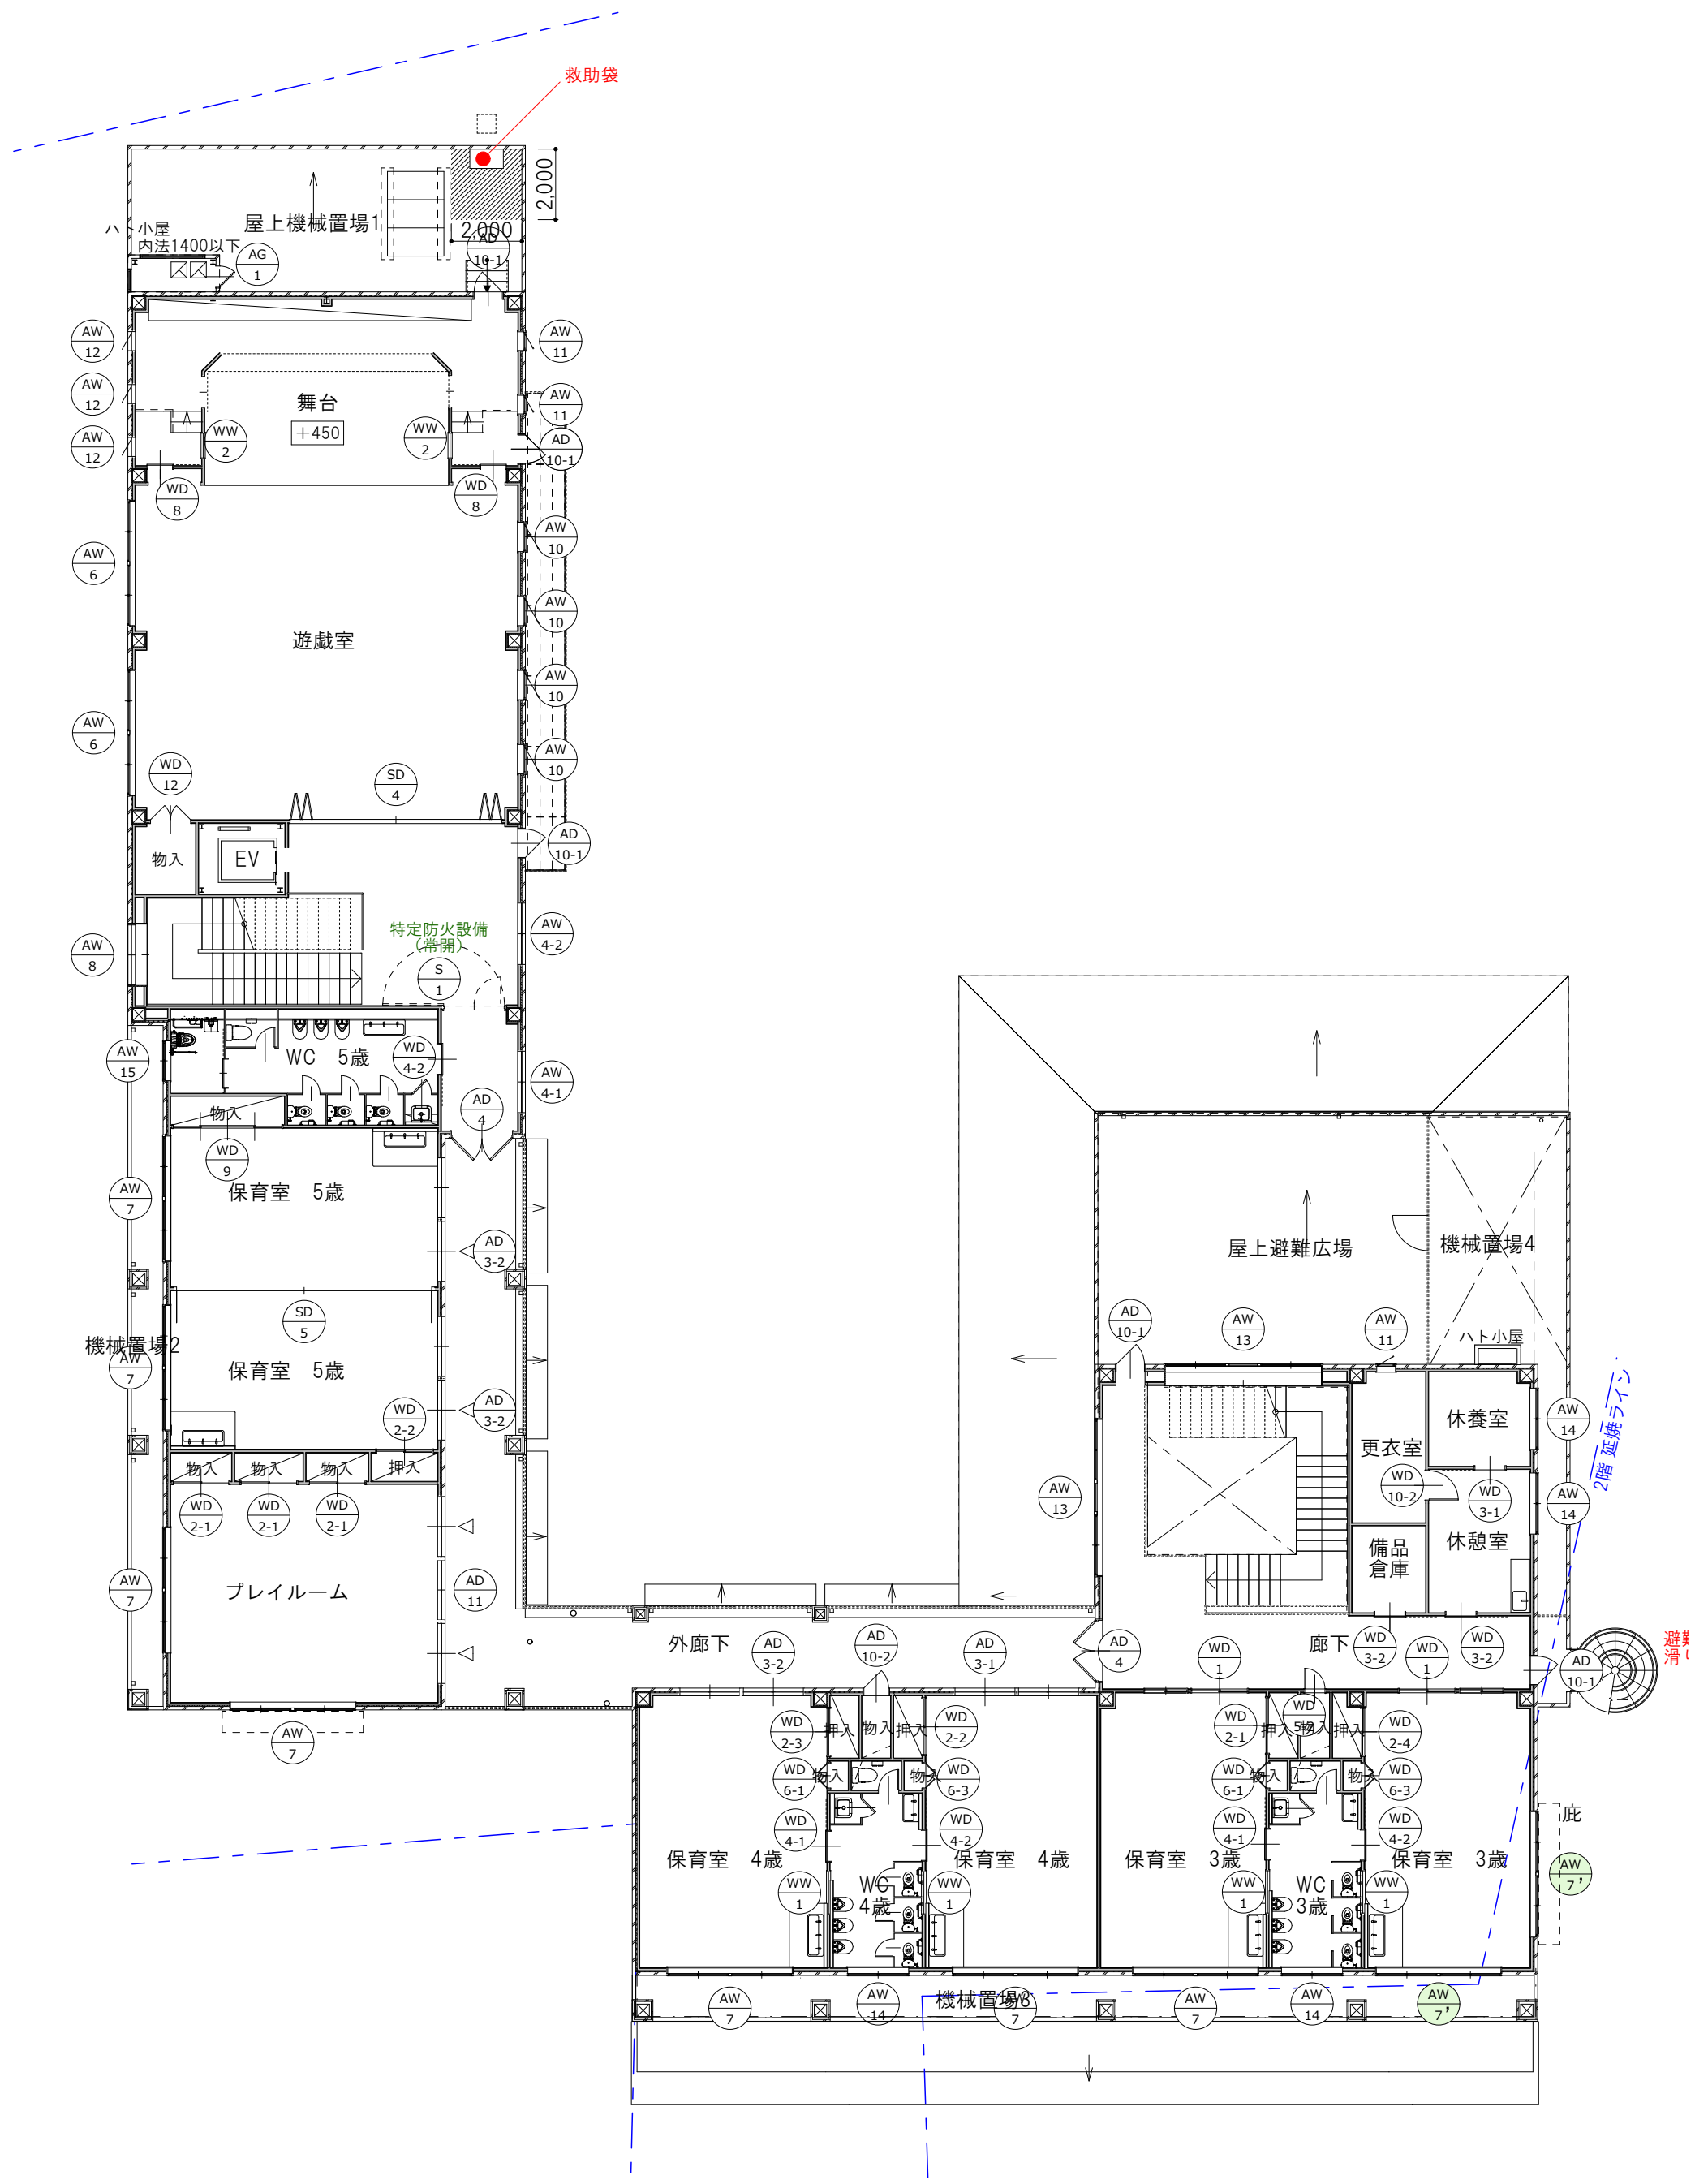

2 階

記号	AW 1		AW 2		AW 3		AW 4-1		2021.06.02 内倒し排煙窓 →外倒しに変更AW 4-2		AW 5		2021.06.02 内倒し排煙窓 →外倒しに変更AW 6	
形式	連段窓 (引違 + FIX)		連段窓 (引違 + FIX)		連段窓 (引違)		連段窓 (引違)		連段窓 (引違 + 外倒し排煙窓)		連段窓 (引違)		連段窓 (引違 + 外倒し排煙窓)	
数量	1		1		1		5		1		1		2	
位置	職員室		職員室		EV横WC男		応接室、保健室、乳児室、車いす用WC前、WC5歳前		2FEVホール前		調理室		遊戯室(2)	
姿図														
見込	70		70		70		70		70		70		70	
ガラス	T : T4 + A6 + FL5 / 欄間 : FL5 + A6 + FL5		←		←		←		←		←		欄間 : FL5 + A6 + FL5	
材種													(遮音T-3) FL8 + A6 + FL5 + FL5 ◎ : 飛散防止フィルム貼り	
金物	網戸、アルミアングル、水切 付属専用金物一式		←		←		←		←		←		←	
備考	緩衝ゴム付仕様、ダブルクレセント、かまち用保護カバー		←		←		←		緩衝ゴム付仕様、クレセント かまち用保護カバー 排煙窓 : 専用金物(オペレータ、ステイダンバー他)		緩衝ゴム付仕様、ダブルクレセント かまち用保護カバー		緩衝ゴム付仕様、クレセント、開口制限ストッパー、かまち用保護カバー 排煙窓 : 専用金物一式	
記号	AW 7		AW 7'		AW 8		AW 9		AW 10		AW 11		AW 12	
形式	連段窓 (引違)		外倒し排煙窓		縦入り出し窓		縦入り出し窓		縦入り出し窓		縦入り出し窓		縦入り出し窓	
数量	14		1		2		4		3		3		2	
位置	職員室、乳児室0歳、保育室2歳(3)、保育室5歳、プレイルーム(2)、保育室4歳(2)、保育室3歳 AW-7'(防火設備) : 保育室3歳(2)		EVホール 階段踊り場		前室WC、WC1歳		遊戯室		遊戯室(2)、更衣室		遊戯室(5)		2F階段ホール	
姿図														
見込	70		70		70		70		70		70		70	
ガラス	欄間 : FL5 + A6 + FL5		FL5 + A6 + F4		T4 + A6 + F4		(遮音T-3) FL8 + A6 + FL5 + FL5		更衣室 : T4 + A6 + F4		(遮音T-3) FL8 + A6 + FL5 + FL5		T : T4 + A6 + FL5 / 欄間 : FL5 + A6 + FL5	
材種	AW7-T : T4 + A6 + FL5 AW-7' : LOWE5 + A6 + WHFL6.8						◎ : 飛散防止フィルム貼り		(遮音T-3) FL8 + A6 + FL5 + FL5 ◎ : 飛散防止フィルム貼り		◎ : 飛散防止フィルム貼り			
金物	網戸、アルミアングル、水切		排煙窓 : 専用金物(オペレータ、ステイダンバー他) 専用金物一式		開き網戸		←		←		←		網戸、アルミアングル、水切、付属金物一式	
備考	緩衝ゴム付仕様、ダブルクレセント かまち用保護カバー、開口制限ストッパー										緩衝ゴム付仕様、ダブルクレセント、かまち用保護カバー 開口制限ストッパー		緩衝ゴム付仕様、クレセント かまち用保護カバー	
記号	AW 15		AD 1		AD 2		AD 3-1		AD 3-2		AD 4		特記事項 (AW/AD)	
形式	引違い窓		連段窓 (引違 + FIX)		連段窓 (FIX + 両開き + 引違) 内部90° コナ付		連段窓 (引違)		連段窓 (引違)		両開き框ドア + 外倒し排煙窓		・ 記入寸法は内法基準寸法を示す。	
数量	5		1		1		3		6		3		・ 製作にあたっては現場実測、納まり等によって決定製作、補正する。	
位置	一時保育WC、EV横WC女、検収室、下処理室、WC5歳		職員室		エントランスホール		ほふく室、保育室2歳、保育室4歳(2)、保育室5歳(2)		ほふく室、保育室2歳、一時保育室、保育室4歳、保育室5歳(2)		1階外廊下、2階外廊下(2)		・ 使用金物は見本品提出の上、係員の承認を得て使用する。	
姿図													・ 特記なき限り ガラス押えはコーキングとする。 FL : フロートガラス F : 型板ガラス WHFL : 網入フロートガラス T : 強化ガラス t4 (欄間以外の室内側)	
見込	70		70		70		70		70		70		・ 追突防止マーク : SUS磨き t:1.0 Φ30 ガラス両面に貼付	
ガラス	T4 + A6 + F4		T: T4 + A6 + T4 (強化G 両面) / 欄間 : FL5 + A6 + FL5		←		←		←		←			
材種														
金物	網戸、アルミアングル、水切、付属金物一式		←		網戸、指はさみ防止仕様、90° 方立×4、ドア用SUS沓摺、フラット下枠、ピボットヒンジ、ドアクローザー、床戸当たり		←		←		←		ドア用SUS沓摺、SUS三方枠、ドアクローザー、順位調整、追突防止マーク	
備考	緩衝ゴム付仕様、クレセント かまち用保護カバー		緩衝ゴム付仕様、ダブルクレセント、かまち用保護カバー サポートハンドル、引戸錠、追突防止マーク フラット下枠		緩衝ゴム付仕様、ダブルクレセント、かまち用保護カバー、引戸錠、シリンダー本締め錠、押し棒、サポートアングル、順位調整、追突防止マーク		←		緩衝ゴム付仕様、ダブルクレセント、かまち用保護カバー、引戸錠、サポートアングル、追突防止マーク		←		押し棒、シリンダー本締め錠	

記号	AD 5 AD 5'	AD 6	AD 7	AD 8-1	AD 8-2	AD 9	AD 10-1	AD 10-2		
形式	連段窓 (引連 + 内倒し排煙窓)	引連窓	連段窓 (引連)	フラッシュドア 中抜き	-フラッシュドア	親子開き框ドア	片開き框ドア	-フラッシュドア		
数量	8	1	1	3	1	1	5	2		
位置	乳児室(2)、ほふく室(2)、一時保育室 AD-5：ランチルーム(2)、1Fホール	WC1歳倉庫	エントランスホール	プール側シャワー室、洗濯室、ランチルーム 横外WC	EV横倉庫	検収室(1)	2階内廊下、屋上避難広場、2階EVホール、 屋上機械置場、遊戯室舞台裏	ほふく室1歳倉庫、保育室4歳倉庫		
姿図										
見込	70	70	70	70	70	70	70	70		
ガラス	①: T4 + A6 + T4 (強化G 両面)	アルミパネル t3	①: T4 + A6 + T4 (強化G 両面)	F4	なし	なし	FL5	なし		
材種	欄間：FL5 + A6 + FL5		欄間：FL5 + A6 + FL5							
金物	網戸、アルミアングル AD-5：フラット下枠	引連い用SUS下枠、アルミアングル	フラット下枠、アルミアングル、網戸	SUS番摺、アルミアングル	←		SUS番摺、アルミアングル	SUS番摺、アルミアングル		
備考	緩衝ゴム付き仕様、かまち用保護カバー、サ ポートハンドル、パネルスクリーン(アル ミ)、引戸錠、追突防止マーク	引戸錠	緩衝ゴム付き仕様、かまち用保護カバー、サ ポートハンドル、引戸錠、追突防止マーク	ピボットヒンジ、ドアクローザー、床戸当 たり、レバーハンドル錠、 シリンダー本締錠	←	指はさみ防止仕様・レバーハンドル錠	ピボットヒンジ、ドアクローザー、床戸当 たり、レバーハンドル錠、シリンダー本締錠、 指はさみ防止仕様	ピボットヒンジ、ドアクローザー、床戸当 たり、レバーハンドル錠、 シリンダー本締錠		
建具NO	AD 11		AG 1		F 4 造作	AW 16 造作	F 2 造作	F 1 造作	WW 2 造作	
形式	連段窓 (引連)		片開きガラリドア + FIXガラリ窓 + FIXガラリ窓	引連窓	見学窓 (FIX)	室内窓 (FIX)	室内窓 (FIX)	室内窓 (FIX)	室内窓 (FIX)	
数量	1		各1	1	1	2	1	2		
位置	プレイルーム		屋上機械置場1 ハト小屋	乳児室0歳(2)、ほふく室1歳(2)、保育室2歳 (2)、一時保育室	ランチルーム(1)	調乳コーナー(2)	乳児室0歳(2)、ほふく室1歳(2)、保育室2歳 (2)、一時保育室	遊戯室舞台袖(2)		
姿図										
見込	70		---	110	110	110	110	120	110	
ガラス	①: T4 + A6 + T4 (強化G 両面)		---	①: T4 + A6 + T4 (強化G 両面)	←	①: T4 + A6 + T4 (強化G 両面)	←	←	←	
材種	欄間：FL5 + A6 + FL5		アルミガラリ	←		スプルー OS塗 縦格子25*30	スプルー OS塗 縦格子25*30	スプルー OS塗		
金物	フラット下枠、アルミアングル、網戸			落とし込み式 ラッチ錠	SUSフラットレール 集成材カウンター D:300、W:1500 引連錠	丁番、ドアストッパー、ラッチ錠	SUSレール、戸車、戸当たり、引手 ラッチ錠			
備考	緩衝ゴム付き仕様、かまち用保護カバー、サ ポートハンドル、引戸錠、追突防止マーク									
建具NO	WD 1 大建工業㈱ 造作	WD 2-1 大建工業㈱	WD 2-2 大建工業㈱	WD 2-3 大建工業㈱	WD 2-4 大建工業㈱	WD 3-1 大建工業㈱	WD 3-2 大建工業㈱	WD 4-1 大建工業㈱	特 記 事 項 (AW/AD) 建具表1 参照	
形式	おもしろキッドア引連 + 引連窓+欄間	おもしろキッドア引連	おもしろキッドア引連	おもしろキッドア引連	おもしろキッドア引連	おもしろキッドアアウトセット片引	おもしろキッドアアウトセット片引	おもしろキッドアアウトセット片引	特 記 事 項 (WW/WD) ・記入寸法は 枠外寸法 を示す。 ・建具は記入寸法内とし、現場実測により決 定、製作する。 ・必要に応じて戸当たりを設けること。 ・特記なき限り 【 おもしろキッドア /大建工業㈱】 扉色： 把手・金具・丁番色：	
数量	4	9	3	2	2	9	6	7		
位置	乳児室0歳(2) 保育室3歳(2)	物入(乳児室0歳(2)、ほふく室1歳、保育室2 歳、3歳、一時保育室、プレイルーム(3))	物入(保育室2歳、4歳、5歳)	物入(湯沸コーナ、保育室4歳)	物入(保育室3歳、ほふく室1歳)	事務休憩室、ランチルーム(2)、職員室(3)、 エントランスホール、休養室、応接室	2F内廊下(2)、エントランスホール(2)、沐浴 室、前室1	乳児室WC(2)、ほふく室1歳WC、保育室2歳 WC、一時保育室、保育室3歳WC、保育室4歳 WC、保育室5歳WC		
姿図										
見込	139	119	139	119	139	119	139	145		
ガラス	透明強化ガラス /①: T4 + A16 + T4	なし	なし	なし	なし	透明強化ガラス	透明強化ガラス	←		
材種	Eデザイン、斜線部 木目メラミン 欄間：スプルー OS塗、FL5 + A6 + FL5	Aデザイン	←	←	←	Eデザイン	Eデザイン	Eデザイン + ガラリ追加		
金物	両側サムターン錠+美和ロック引連錠、 フラットレール 専用金物一式	サムターン錠+美和ロック引連錠フラット レール 専用金物一式	←	←	←	両側サムターン錠、フラットレール 専用金物一式	両側サムターン錠、フラットレール 専用金物一式	←		
備考	戸先クッション仕様、フィンガード仕様 欄間：堀込引手、SUSレール、戸当たりゴム	戸先クッション仕様、フィンガード仕様	←	←	←	戸先クッション仕様、フィンガード仕様	戸先クッション仕様、フィンガード仕様	←		

建具NO	WD 4-2 大建工業㈱	WD 5-1 大建工業㈱	WD 5-2 大建工業㈱	WD 6-1 大建工業㈱	WD 6-2 大建工業㈱	WD 6-3 大建工業㈱	WD 7 大建工業㈱	WD 8 大建工業㈱	WD 9 大建工業㈱	
形式	おもいやりキッドア アウトセット片引	おもいやりキッドア 収納開き戸 片開き	おもいやりキッドア 収納開き戸 片開き	ハビア 収納 両開き戸	ハビア 収納 両開き戸	ハビア 収納 両開き戸	おもいやりキッドア 片開き	おもいやりキッドア アウトセット片引	おもいやりキッドア 吊戸 4枚引違	
数量	8	2	1	5	1	2	2	2	1	
位置	ほふく室1歳WC、保育室2歳WC、保育室3歳WC、保育室4歳WC、保育室5歳WC、車いす用WC、洗濯室、シャワー室	WC1歳、WC2歳 WC3歳、WC4歳	内廊下倉庫	乳児室0歳WC、保育室2歳、保育室3歳(2)、保育室4歳(2)、一時保育室	保育室2歳	保育室3歳、保育室4歳	WC(女)、WC(男)	遊戯室舞台袖(2)	物入(保育室5歳)	
姿図										
見込	139	119	145	119	139	119	139	120	119	
ガラス	透明強化ガラス車いす用WC、シャワ-室は 型	なし	なし	なし	なし	なし	ミスト調半透明(オ-ダー)	透明強化ガラス	なし	
材種	Eデザイン + ガラリ追加	Aデザイン	←	00デザイン	←	←	Eデザイン	Eデザイン	Aデザイン	
金物	両側サムターン錠、フラットレール専用金物一式 車椅子用WC、シャワ-室は 表示錠	引手、ドアストッパー専用金物一式	←	ハンドル、ドアストッパー専用金物一式	←	←	レバーハンドル、表示錠、ドアストッパー取付金物一式	フラットレール専用金物一式	サムターン錠 + 美和ロック引違錠 フラットレール取付金物一式	
備考	戸先クッション仕様、フィンガード仕様	開き戸用指挟みガード片面用	←	開き戸用指挟みガード片面用 追加	←	←	開き戸用指挟みガード片面用	戸先クッション仕様、フィンガード仕様	←	
建具NO	WD 10-1 大建工業㈱	WD 10-2 大建工業㈱	WD 11 大建工業㈱	WD 12 大建工業㈱	SD 1 ㈱ユニフロ-	SD 2 ㈱ユニフロ-	SD 3 ㈱ユニフロ-	SD 4 東工シャッター-㈱		
形式	片開き戸	片開き戸	おもいやりキッドア 引分	おもいやりキッドア 収納開き戸 両開き	スイングドア 両開き SCP-3	スライドドア 2連動タイプ RRB	スライドドア 外付タイプ SR	間仕切り 引分け戸 イスターカーテン ミュート 2連8枚パネル(4+4)		
数量	1	1	1	1	3	1	2	1		
位置	1Fホール階段下	更衣室	ランチルーム	遊戯室倉庫	食品庫(1) 調理室(2)	下処理室	前室2(2)	遊戯室		
姿図										
見込	139	119	139	129	129	233	130	119		
ガラス	なし	なし	透明強化ガラス	なし	アクリル t:5.0 クリアー	アクリル t:5.0 クリアー	アクリル t:5.0 透明	なし		
材種	Aデザイン	←	Wデザイン	Aデザイン	全面SUS	カラー鋼板 t:0.6 アイボリー	カラー鋼板 t:0.6 アイボリー	フラッシュパネル、アルミ4法枠		
金物	ハンドル、サムターン錠 + 美和ロック本締錠 ドアストッパー取付金物一式	←	両側サムターン錠 フラットレール専用金物一式	引手、ドアストッパー専用金物一式	ジャムガード、ステンレスプレートH500 鍵(面付錠)専用金物一式	SUS取手、フリーストッパー機能付取付金物一式	SUS取手、フリーストッパー機能付引き戸錠(鍵錠)、取付金物一式	専用金物一式		
備考	開き戸用指挟みガード片面用	←	戸先クッション仕様 フィンガード仕様	開き戸用指挟みガード片面用	前室のみ バンパーストリップD型両面取付。取付高さは使用台車に合わせる					
建具NO	SD 5 東工シャッター-㈱		防 S 1 特定防火設備 号	防 S 2 特定防火設備 号	F 1 造作	F 2 造作	F 3 造作		F 4 造作	
形式	間仕切り 引折れ戸 イスターカーテン ほっとスルー		戸袋付き防火戸 常開式煙感知器連動	戸袋付き防火戸 常開式煙感知器連動	片引き框戸	片開き戸	縦格子 片引き框戸		着脱式格子戸	
数量	1		1	1	7	2	1		7	
位置	5歳保育室		2F防火戸	1F防火戸	乳児室0歳(2)、ほふく室1歳(2)、保育室2歳(2)、一時保育室	調乳コーナー(2)	エントランスホール		乳児室0歳(2)、ほふく室1歳(2)、保育室2歳(2)、一時保育室	
姿図										
見込	119		165	150	100	165	125		165	
ガラス	上：ポリカーボネート板 t:3.0 片面マット		-	-	---		なし		なし	
材種	下：アルミ樹脂複合板		スチール ボンデ鋼板 t 1.6 OP	←	スプルース OS塗 縦格子25*30	スプルース OS塗 縦格子25*30	柱：105角 集成材 OS塗 縦格子25*30 スプルース OS塗		←	
金物	専用金物一式		ケースハンドル、マグネットキャッチ、SUS靴摺り、収納フレーム（溶解亜鉛メッキ鋼板）、SUS三方枠	←	SUSレール、戸車、戸当たり、引手ラッチ錠	丁番、ドアストッパー、ラッチ錠	SUSレール、戸車、戸当たり、引手ラッチ錠		落とし込み式ラッチ錠	
備考	安全対策仕様		潜戸W750×H1800	←						

形式	アルミパーティション	トイレブース	トイレブース	掃除具ブース(框ドア)
位置	職員室内 CPU室	職員 WC	WC 0歳内 職員 WC	WC 1歳内 掃除具入
姿図				
材種	P：パネル 表面材【国土交通大臣認定 NM4115】	メラミン化粧板 パネル・ドア t:40	←	←
金物	標準金物一式(ドアクローザ、SUS丁番、床戸当り) 引戸錠	トイレブース(共通)：SUS巾木(脚金物)、帽子掛戸当り、表示錠 スライドラッチ(非常開錠機能)	トイレブース(共通金物一式)	掃除具ブース(共通)：SUS巾木(脚金物)、取手 ラッチ錠(いたずら防止)
備考				

形式	掃除具ブース(框ドア)	トイレブース	トイレブース + 掃除具ブース(框ドア)	トイレブース	トイレブース
位置	WC 2歳内 掃除具入	一時保育 WC	1Fホール WC	ランチルーム WC	外WC
姿図					
材種	メラミン化粧板 パネル・ドア t:40	←	←	←	←
金物	掃除具ブース(共通金物一式)	掃除具ブース(共通金物一式)	トイレブース(共通金物一式) 掃除具ブース(共通金物一式)	トイレブース(共通金物一式)	トイレブース(共通金物一式)
備考					


形式	トイレブース + 掃除具ブース(框ドア)	掃除具ブース + 園児用ブース	掃除具ブース + 園児用ブース	トイレブース + 車いす用ブース + 園児用ブース + 掃除具ブース
位置	前室 2 横 WC	3歳 WC	4歳 WC	WC 5歳
姿図				
材種	メラミン化粧板 パネル・ドア t:40	←	メラミン化粧板 パネル t:40 / ドア t:20	メラミン化粧板 パネル t:40 / ドア t:40/20
金物	掃除具ブース(共通金物一式)	園児用ブース：SUS巾木(脚金物) 掃除具ブース(共通金物一式)	園児用(共通)：SUS巾木(脚金物)、打掛錠、グレビティンジ(指詰防止仕様) 掃除具ブース(共通金物一式)	園児用ブース(共通金物一式) 掃除具ブース(共通金物一式) トイレブース(共通金物一式) 車いす用ブース：SUS巾木(脚金物)、帽子掛戸当り、表示錠、スライドラッチ(非常開錠機能)、片引き戸
備考				

分類	仕様項目	01号機
基本仕様	機種名称	三菱機械室レスエレベーター AXIEZ-LINKs
	機種形名	R9-2S
	用途	乗用
	制御方式	可変電圧可変周波数制御（回生なし）
	操作方式	乗合全自動方式（1C-2BC）
	積載量	600kg
	定員	9名
	定格速度	45m/min
	戸開方式	2枚戸片引き（2S）
	出入口幅 JJ	850mm
	出入口高さ HH	2000mm
	かご室サイズ（内法開口 AA）	1050mm
	かご室サイズ（内法奥行 BB）	1520mm
	かご室内法高さ	2300mm
	出入口方式	一方向出入口
	正面側停止数	2停止（1-2階）
その他基本仕様	動力用電源	AC3φ-210V-60Hz
	照明用電源	AC1φ-100V-60Hz
	耐震設計施工指針耐震クラス	クラスA14
	出入口幅特殊（乗場）	2箇所
	出入口幅特殊（かご）	1箇所
	敷居間隔	10mm
	車いす仕様	制御機能付
	地震時管制運転方式	P波+S波センサ付3段設定（普通級）
	停電時自動着床装置（MELD）	あり
乗場仕様	乗場三方枠	大枠末広幕板なし：130mm～350mm ステンレスヘアライン（1-2階）
	乗場戸	鋼板塗装（メーカー標準色）（1-2階）
	乗場戸窓	大形窓網入り合わせガラス（200×1300mm） 仕上面段差なしt10、56（1-2階）
	乗場敷居	アルミ製（1-2階）
	乗場インジケーター	一体セグメントLED（橙色） ステンレスヘアライン（1-2階）
	乗場インジケー体形ボタン	樹脂抗菌ボタン（φ33・黄橙色LED） 抗ウイルス・抗菌シート（1-2階）
	乗場インジ運行表示灯1	休止表示
	車いす専用乗場ボタンプレート	一般用乗場ボタン一体形 ステンレスヘアライン（1-2階）
	車いす専用乗場ボタン	樹脂抗菌ボタン（φ33・黄橙色LED） 抗ウイルス・抗菌シート（1-2階）
かご室仕様	天井	CL1：フラット（白色） 天井面材：鋼板塗装（メーカー標準色）
	正面壁	化粧鋼板
	側面壁	化粧鋼板
	袖壁材質	ステンレスヘアライン
	出入口上板	化粧鋼板
	かご室戸	化粧鋼板
	かご室戸窓	大形窓網入り合わせガラス（200×1300mm） 仕上面段差なしt10、56
	巾木	アルミ製
	かご床	樹脂タイル2mm（三菱標準タイル）
	かご室敷居	アルミ製 2枚戸片引き用
	かご操作盤タイプ	袖壁操作盤
	かご操作盤フェースプレート材質	ステンレスヘアライン
	かごボタン	樹脂抗菌ボタン（φ33・黄橙色LED）抗ウイルス・抗菌シート
	インターホンボタン乱用防止カバー	あり
	正操作盤インジケータータイプ	かご内液晶インジケーター（10、1インチ）
	かご操作盤液晶インジケーター表示言語	平常時（日英）、注意喚起（日英/中韓切替）、緊急時（日英中韓）
	車いす専用かご操作盤	両側面 ステンレスヘアライン
	車いす専用正かご操作盤インジケータータイプ	ドットLED（橙色）
	車いす専用かごボタン	樹脂抗菌ボタン（φ33・黄橙色LED）抗ウイルス・抗菌シート
	車いす専用インターホンボタン乱用防止カバー	あり
その他仕様	かご室換気	ヘルスエアー（空気中のウイルス・菌の抑制、脱臭、集塵機能）
	かご室手すり	丸形強化木ミディアムブラウン 二面取付（両側面）抗菌手すり
	かご室鏡	ステンレス鏡面フルハイト（巾500）
	キックプレート	ステンレスヘアライン（ビスなし）高さ：床面より350mm
	壁保護幕	磁石式（保護幕高さ標準：床面より上端まで1895mm）
その他仕様	床保護マット	あり

分類	仕様項目	01号機
基本仕様	気配リドアセンサ	あり
	セーフティシュー	片側（マルチビームドアセンサー付き）
	センシングドアシステム（TOFセンサ）	タッチレス戸閉促進・乗場前検知快まれ防止
	インターホン呼び出しボタン応答灯（聴覚障がい者対応仕様）	あり
	おもり非常止め	なし
	火災時管制運転方式	火報信号連動式
	冠水時管制運転	あり
その他仕様	インターホン型式	6V1局
	乗場インターホンボックスタイプ	ステンレスヘアライン（埋め込み形）※DC6Vベル付
	サービス切放し方式（一時解除付き）	乗場キースイッチ式
	乗場呼び一時解除	キースイッチ式（乗場インジケーター設置）エレベーター手配
	インターホンボタン連動乗場ベル	あり
	戸開延長ボタン	樹脂抗菌ボタン（φ32・黄橙色LED）抗ウイルス・抗菌シート
	かご内アナウンス	かご内4カ国語アナウンス（通常時：日英、緊急時：日英中韓）
	高調波対策種類	DCリアクトル（K1=1.8）
	フェッシャープレート	エレベーター手配（標準品）（2階）
	レール支持方式	1フロア1ブラケット
その他仕様	煙感知器点検口スイッチ	正面側上部取付 【標準】
	仮設動力電源	客先手配（除外工事事項参照）

外部連絡装置（インターホン親機）設置上の注意点
エレベーターかご内のインターホンは、常に外部のインターホン親機と連絡できるようにすること。 管理人室等に設置する場合は、24時間管理人が常駐が必要がある。 （建築基準法施行令第129条の10第3項第三号） もしも管理人が常駐しない場合は、以下のいずれかの措置が必要となる。 1. インターホン親機を共用部（エレベーターホールや廊下等）に設置する。 2. 管理人室内のインターホン親機の鳴動を共用部から確認できるように設置し、 鳴動を確認した者が対応できるように、シールや名板で鳴動時の緊急連絡先等の対応方法を明示する。 3. 管理人不在時にはエレベーターを使えない状況にする。 例えば、営業時間内のみ管理人室等に管理人が常駐するならば営業時間外は建物を閉鎖する。

（注） エレベーターメンテナンス契約について ※このエレベーターは、三菱エレベーターリモートメンテナンス契約「ELE FIRST-1 plus」対応可能機種です。
「ELE FIRST-1 plus」サービス仕様 1. 基本サービス ◆地震時エレベーター自動診断&復旧システム「ELE-Quick」 地震時管制運転装置で停止したエレベーターについて、異常の有無を自動診断して安全確認し、異常がなければ自動復旧させます。 ◆遠隔診断 診断運転モードにより、深夜などに高密度な点検を無人で行います。 ◆遠隔閉込め救出 インターホンとカメラでエレベーター内の状況を確認し、遠隔操作によりかご内に閉込められた乗客を救出します。 2. フレキシブルメニュー ◆スマートフォンサービス 専用アプリをインストールしたスマートフォンを携えて、発信機端末が設置された乗場に近づくともハンズフリーで自動呼出し、先行階の自動登録などが行えます。 ◆所犯カメラ録画サービス エレベーター内カメラの画像を専用レコーダーで録画します。 録画した画像はUSBメモリで簡単に取り出し、確認が可能です。 ・モニタリングサーチ エレベーター内の動きを画像解析技術で判別します。 動きが激しい、ずっと動かないなど、もしもの緊急事態を検出し、エレベーター停止などを行います。
※上記サービス提供の為に、三菱電機ビルテクノサービス（株）とのメンテナンス契約が必要になります。 ※各サービスについては、一部に契約対象とならないエレベーターがあります。 ※リモートメンテナンス機能をより有効に活用することで、「ビル遠隔監視サービス」が利用可能です。（デジタルレコーダー異常、各種設備故障、火災・侵入、その他） ※スマートフォンサービスは、遠隔監視用回線にLTE回線が適用できる場合となります。

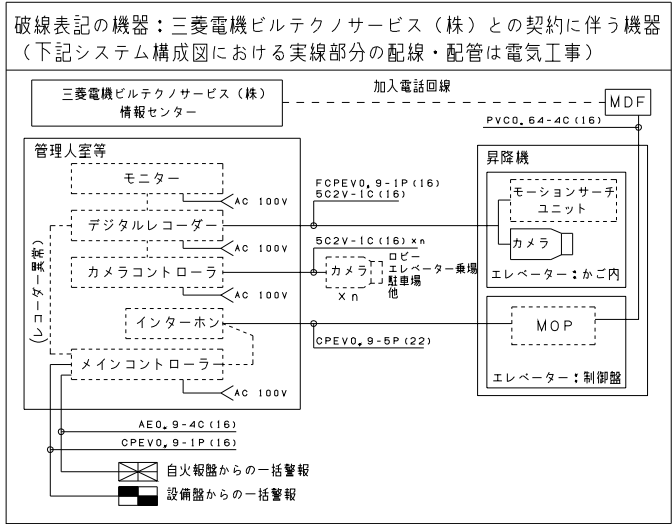

除外工事事項

（1）建築工事関係


- 昇降路の築造工事及び各階出入口、インジケータ、押ボタン等の穴あけ工事（昇降路壁は5cm² 辺り300Nの外力が作用した時に15mmを超える変形及び塑性変形が生じない構造とすること）
- 鉄骨構造階のファスナー、立柱及び中間ビーム（必要の場合）並びにシキイ受材の設置工事
- 鉄骨構造階の三方枠、インジケータ、押ボタン、ハンガーケース等の取付用鋼材設置工事
- 鉄骨構造階の昇降路における鉄骨材の耐火処理工事及び乗場出入口廻りの耐火処理工事
- 各階乗場出入口枠周囲のモルタル詰め工事
- 乗場機器取付後の出入口廻りの壁及び床の仕上工事
- 昇降路頂部にエレベーター機器場重用のフック又はビームの設置工事（kN）/台
- 通過階がある場合の非常救出口設置工事（かご敷居先端から125mm以下）
- ピット内防水仕上工事（必要の時は、排水設備工事含む）
- ピット床下部使用の場合の建築対策工事
- ピットが深い場合の埋め戻し・浅い場合はつり工事
- 段違いピット時のピット内保護欄工事（必要の場合）
- 固体・空気伝播対策工事（必要の場合）
- その他建築に関する工事

（2）設備工事関係


- 動力用電源・照明電源・接地線の受電端子までの引込工事（繋ぎ込み工事含む）
- インターホン取付位置より昇降路までの配管配線工事（φ9φ×10本）/台
- 火報信号の昇降路より外部の配管配線工事
- 遮煙ドアご採用の場合、遮煙ドア設置階乗降ロビーに火災感知器または煙感知器の設置工事
- エレベーターの遠隔管理用配管配線工事（昇降路内から最寄の電話中継盤まで）
- 建設設備連動に必要な接点供給工事
- ピット内点検用コンセント設備工事（照明用AC100Vとは別系統のこと）
- 昇降路頂部の煙感知器設備工事（外部より点検可能なこと）
平成20年国土交通省告示第1454号第一号により点検口の戸は錠付（工具を必要とするネジでも可）とし戸が開いた時にはエレベーターを停止させる必要がある
- かご内TVカメラがある場合、かご内TVカメラ用配管配線工事（昇降路からモニター設置場所まで）・5C-2V同軸ケーブル
- かご室スピーカーがある場合、放送用配管配線の昇降路制御盤までの引込工事（非常放送がある場合3線式とすること）
- 昇降路の換気設備工事（平成12年建設省告示1413号第1第三号により昇降路内温度を40℃以下に保つ必要があります）
発熱量：エレベーター駆動部（750W/1台）
- エレベーター据付工事用の仮設電源を建築より供給とする場合、本設の電源仕様と同じ 三相200V、または、単相200V、7.5KVA以上、ブレーカー容量50A以上の電源仕様とする
- 監視盤電源の監視盤までの引込工事及び配管配線工事

注意事項


- 昇降路開口・奥行寸法は、昇降路全域（ピット底部～昇降路頂部まで）にわたり確保のこと
- コンクリート強度は21N/mm² 以上のこと
- 電源電圧の変動は+5%～-10%以内、電圧不平衡率5%以内のこと
- 本エレベーター所定の性能維持のため下記条件が必要です
（1）昇降路内の温度は-5℃～40℃以内、湿度は月平均：90%・日平均：95%未満かつ急激な温度変化等により氷結・結露しないこと
（2）金属を損耗または腐食したり接点の接触障害の原因となるような塵及び化学的有害ガスがないこと
- 屋上等直接外気と接する乗場における雨水よけ設備（ひさし・風除室・水勾配・グレーチング・防潮板等）
- 昇降路壁には電気・水道管の配管・器具を埋め込まないこと
- 昇降路内には他の用途の配管・ダクト等が露出しないように願います（建築基準法施行令第129条の2の4第1項第三号）
- 遮断器はインバータ回線対応のものを使用すること
- 輸送可能な適温配膳車や台車などの重量物は250kg以下とすること
- 換気設備を設置する場合は、昇降路外部より保守可能な位置とし、設置環境により雨水或いは、防水対策を実施のこと
- エレベーターの保守・点検ならびに緊急対応のため、外部階段などから最上階及び最下階エレベーターホールへアクセスできる経路を確保すること（個人宅など占有部を経由しないこと）
- エレベーターから発生する高周波漏洩電流と高周波ノイズにより、他の設備が影響を受ける恐れがあります 次の対策をお勧めします
（1）エレベーター動力と通信機器・OA機器等弱電機器の電源線・通信線を1m以上分離する
（2）エレベーターを含む動力の電源トランスと通信機器・OA機器等弱電機器の電源トランスを分離する
（エレベーター照明用電源は弱電機器のトランスと分離不要）
（3）エレベーターを含む機器アース線と通信機器・OA機器等弱電機器のアース線の分離配線と接地極の分離をする
- 乗場壁へウレタン吹付けを行う場合は、乗場機器取付け後に施工願います。乗場機器取付け前にウレタン吹付けを行うと、乗場機器取付け時の溶接の火花に引火する恐れがあります
- 乗場に向かって強風が吹く場合には、防風対策（建築工事）を行ってください。風圧により乗場の戸が閉まらない恐れがあります
- 施工作業時間条件：月曜日～土曜日 8：00～17：00
- ELE-Quickは三菱電機ビルテクノサービス（株）とのメンテナンス契約が必要になります。

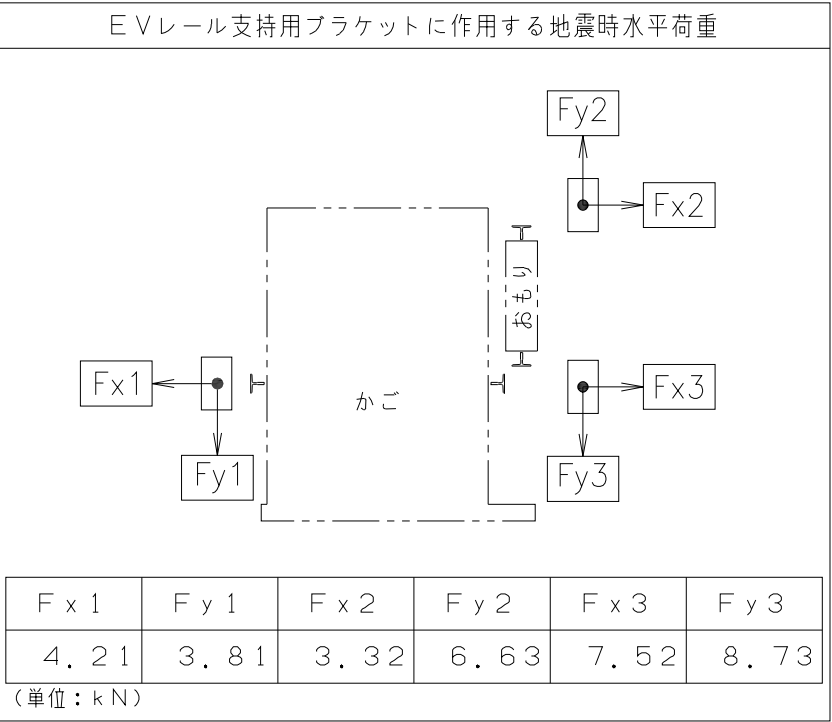


注：上記矢印の地震時荷重により柱、梁などのたわみの合計が5mm以下となるよう部材を設計のこと。又、ねじれに対し強固に取付ること。

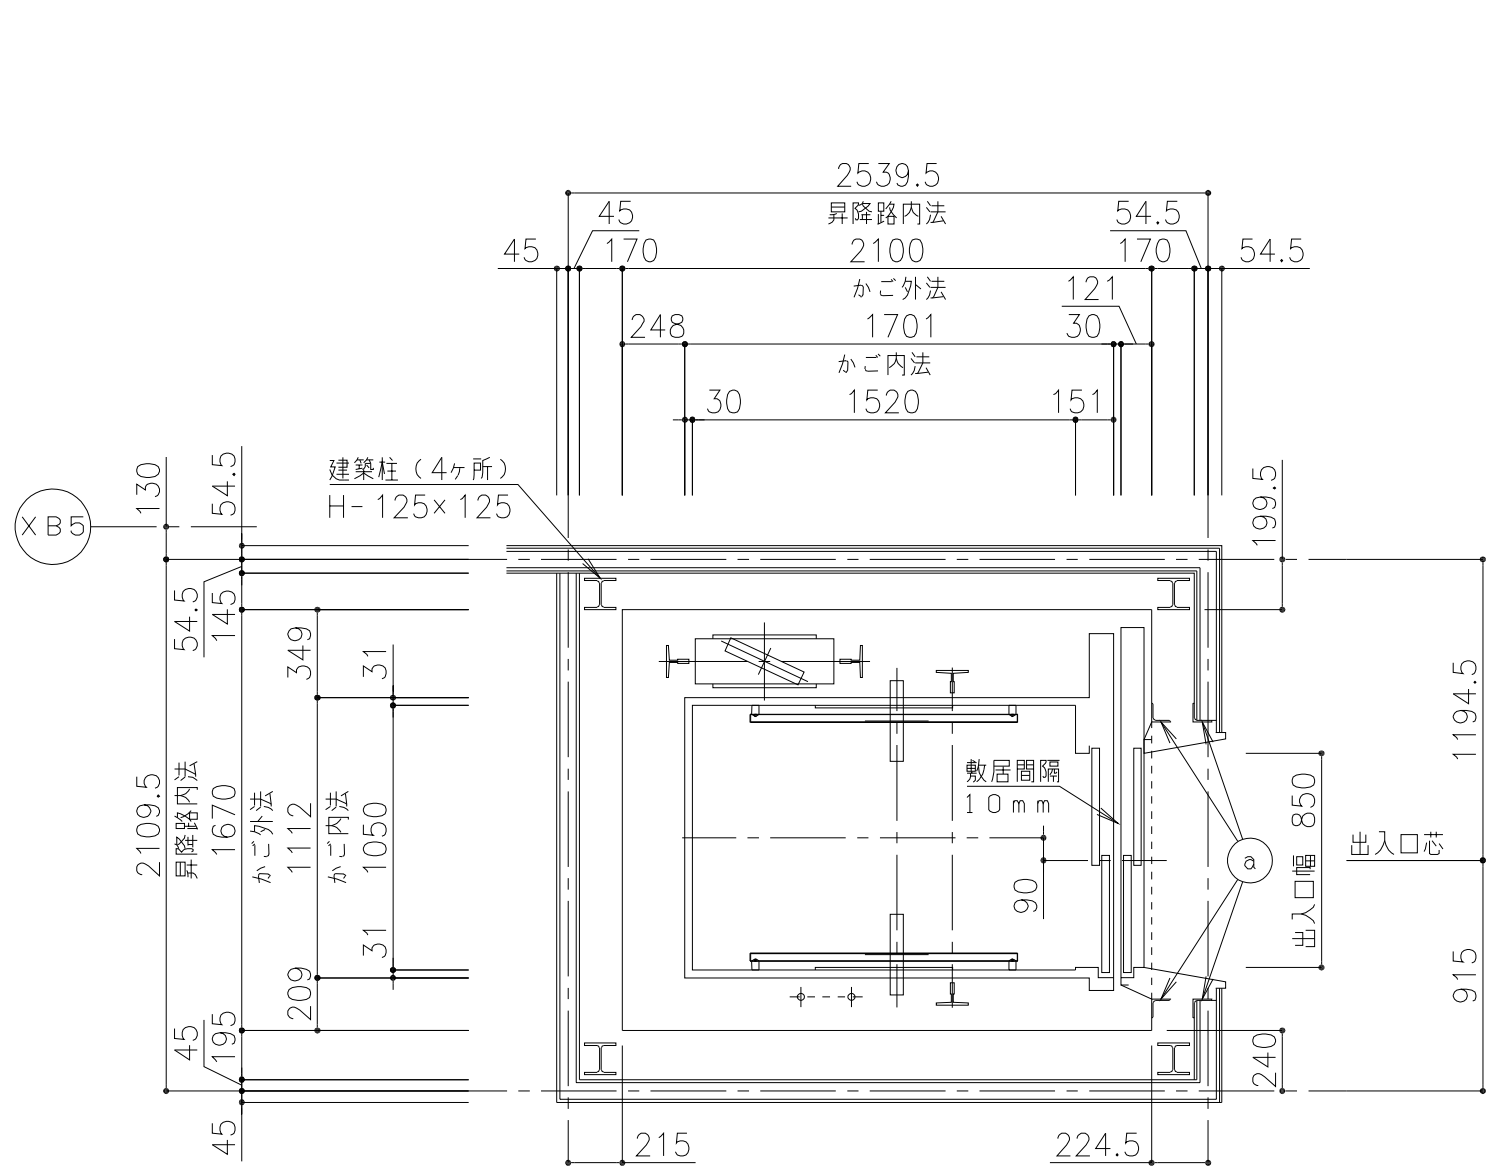


昇降路平面図（1／30）
（1階）

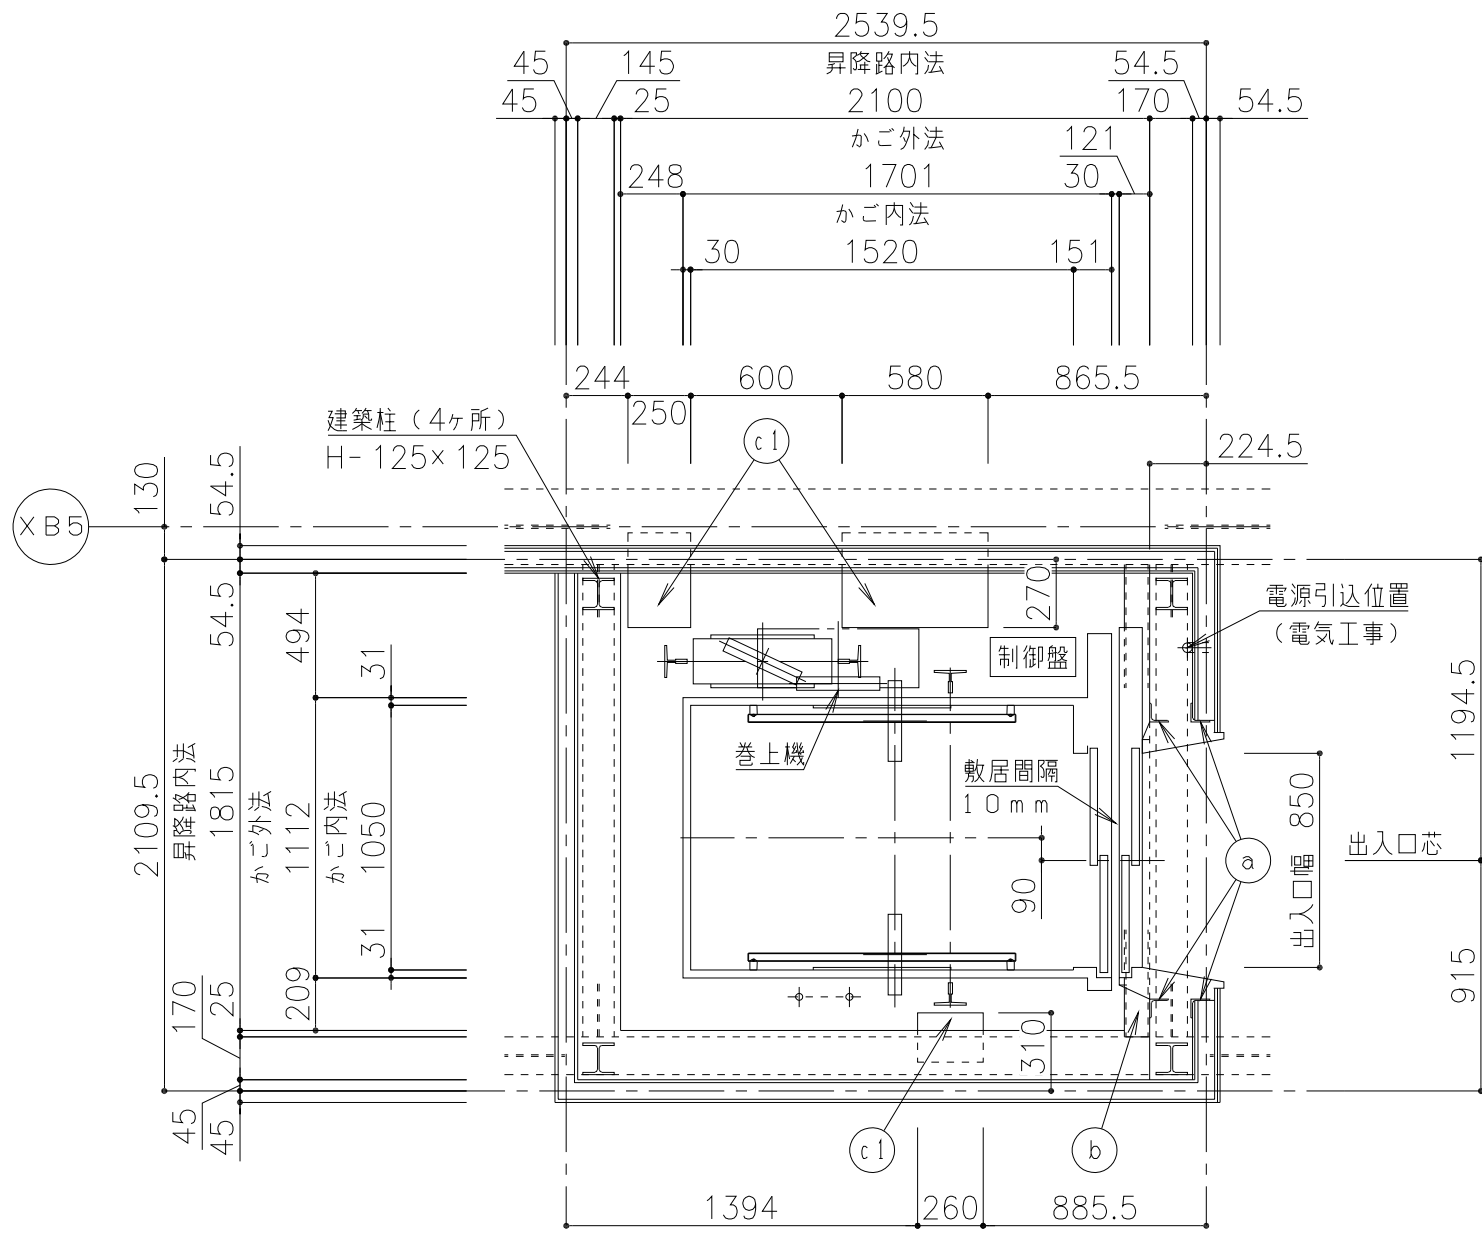

昇降路平面図（1／30）
（2階）

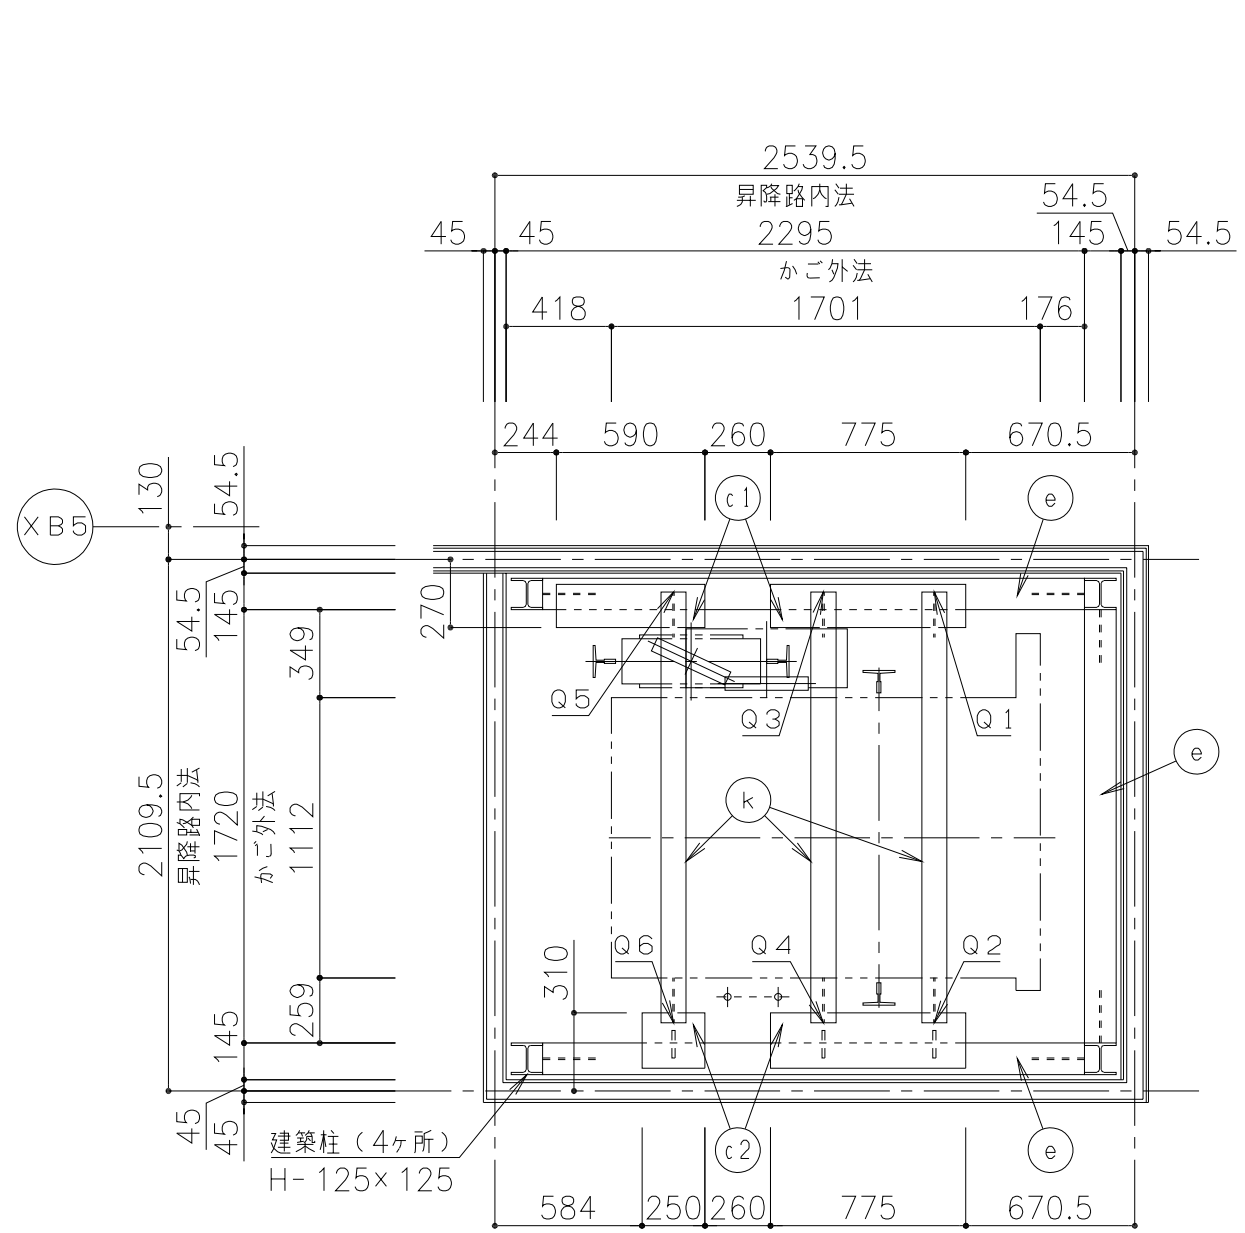

昇降路平面図（1／30）
（頂部）＊中間ビーム天端：2FL+3500

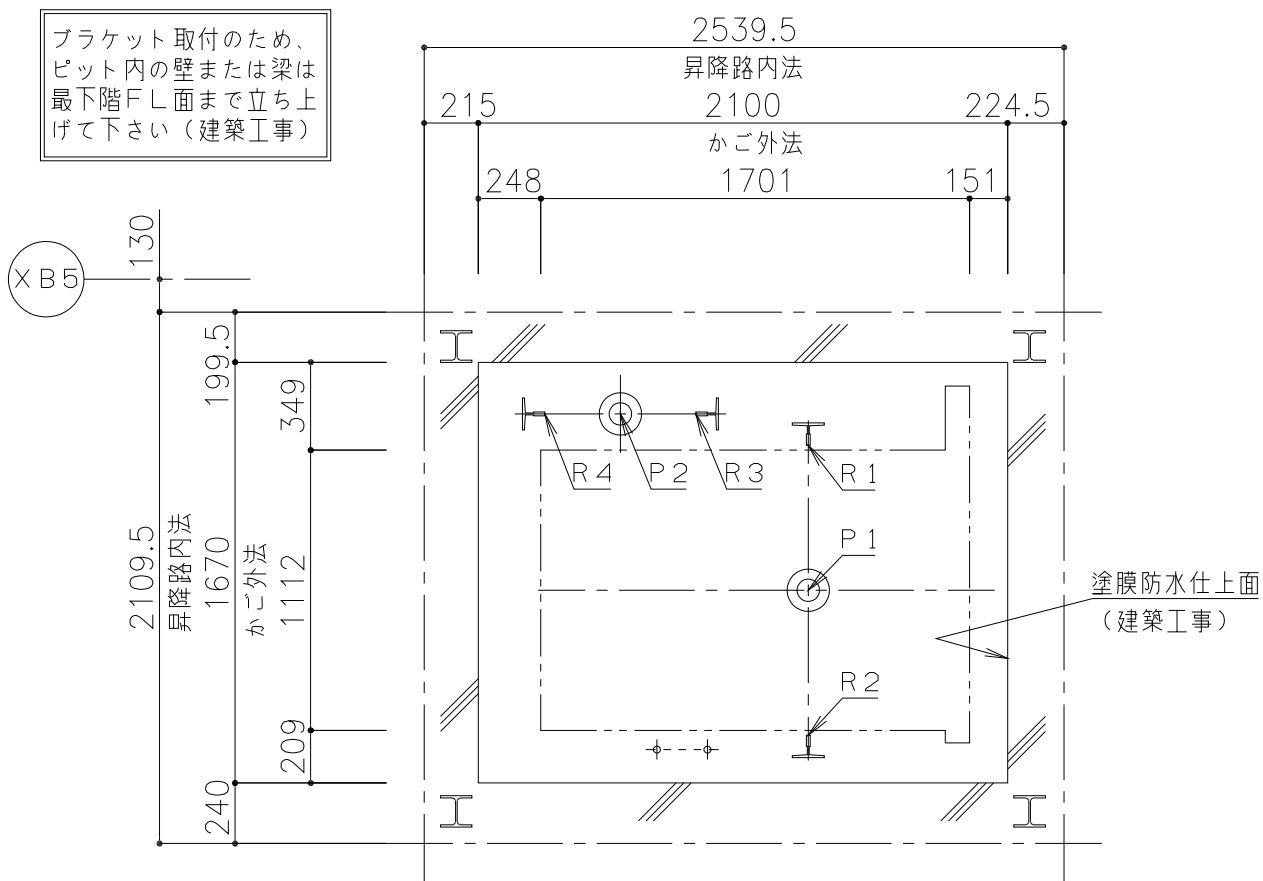

昇降路平面図（1／30）
（ピット）

レール下端部荷重（長期荷重）			
R1（kN）	R2（kN）	R3（kN）	R4（kN）
3.6	20.2	37.4	17.2

ピット荷重（短期荷重）	
P1（kN）	P2（kN）
62.6	53.7

動力電源設備（CVT電線使用時）				（＊）電源側に漏電遮断器を設置する場合		
号機名	電動機容量	設備容量	電源側NF容量	感度電流値（＊） 動作時間	電線サイズ	接地線サイズ
01	3.1kW	3kVA	30AT	100mA以上 0.2秒以上	94mまで 8mm ² 164mまで 14mm ² 250mまで 22mm ²	2.0mm ²

照明用電源AC1φ-100V-60Hz（設備容量：1kVA/台・電源側NF容量：20AT/台）

電源引込み口（昇降路頂部）
動力用：AC3φ-210V-60Hz
照明用：AC1φ-100V-60Hz
D種接地工事
電源線引出し長さ：11000mm
（電気工事）

高調波対策（高調波流出電流計算値）

高調波対策内容	機器名称	定格容量 （kVA）	台数	合計容量 P1 （kVA）	回路分類 細分No.	6バルス 換算係数 （Ki）	6バルス等価 容量 [Ki×Pi] （kVA）	機器最大 稼働率 （％）	基本電流に対する高調波電流発生率In（％）							
									5次	7次	11次	13次	17次	19次	23次	25次
ノイズフィルタのみ （標準）	01号機：AXIEZ-LINKs （600kg-45m/min）	3.9	1	3.9	31	3.4	13.2	25	65	41	8.5	7.7	4.3	3.1	2.6	1.8
DCリアクトル追加 （Ki=1.8相当）					33	1.8	7	25	30	13	8.4	5	4.7	3.2	3	2.2

高圧または特別高圧需要家が高調波発生機器を新設、増設または更新する場合には「高圧または特別高圧で受電する需要家の高調波抑制対策ガイドライン」への適用が求められます。
ガイドラインではその需要家から流出する高調波電流の上限値を定めており、超過する場合には何らかの対策を求められます。


＊ 各次数毎の高調波流出電流量は以下の計算により求めることができます。

$$\text{各次数毎の高調波流出電流量（mA）} = \frac{\text{合計容量P1（kVA）}}{\text{受電電圧（kV）} \times \sqrt{3}} \times 10^3 \times \text{各次数毎の発生率In（％）} \times \text{機器最大稼働率k（％）}$$

揚重ビーム端部荷重 [kN]					
Q1	Q2	Q3	Q4	Q5	Q6
8.0	3.0	8.0	11.0	15.0	11.0

Q1～Q6はEV据付時に作用する

部材 記号	名 称	部 材	工事区分
a	三方枠取付鋼材 （壁取付金物の昇降路内への突出不可）	L-75×75×6	建築工事
b	敷居取付材	[-100×50×5×7.5	建築工事
c1	レールブラケット取付用ファスナー	PL-t12	建築工事
c2	レールブラケット取付用ファスナー	PL-t12（リブ補強付）	建築工事
e	中間ビーム	H-250×125×6×9	建築工事
k	揚重ビーム	H-100×100×6×8	EV工事


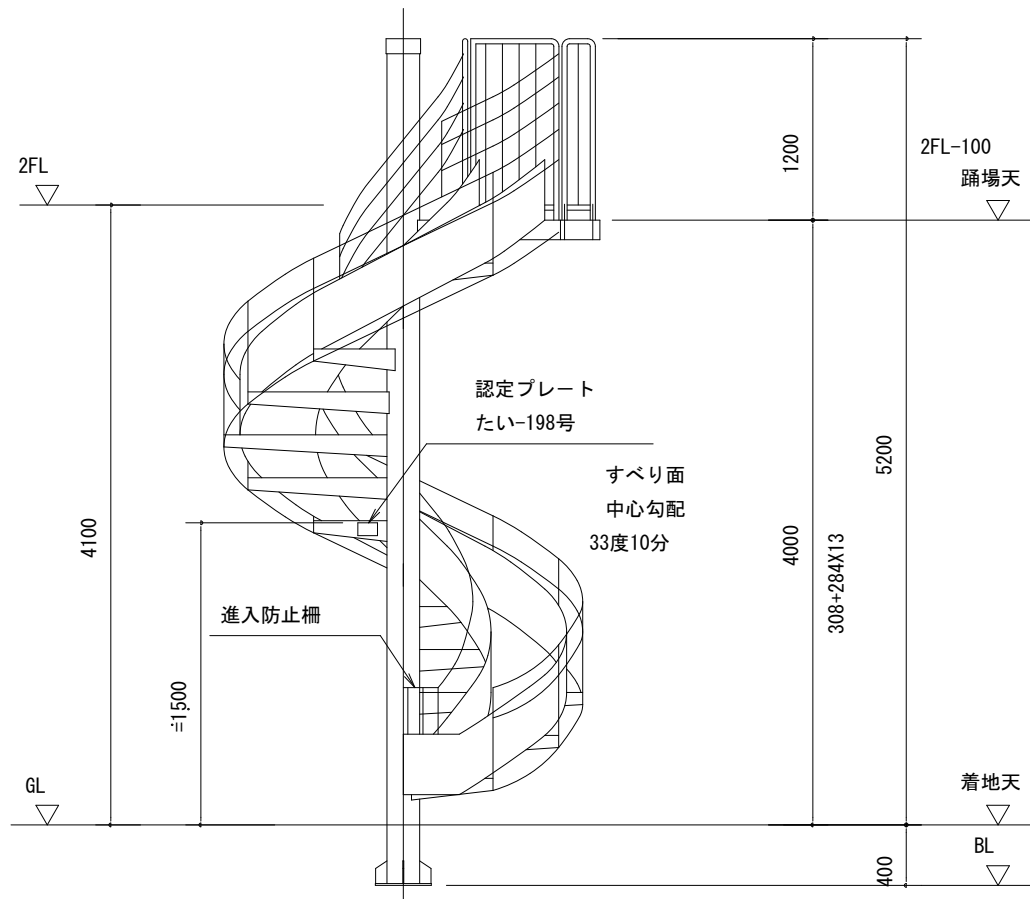


立面図 1/50



A-A 矢視図

自重 900 Kg




積載荷重 1250 Kg

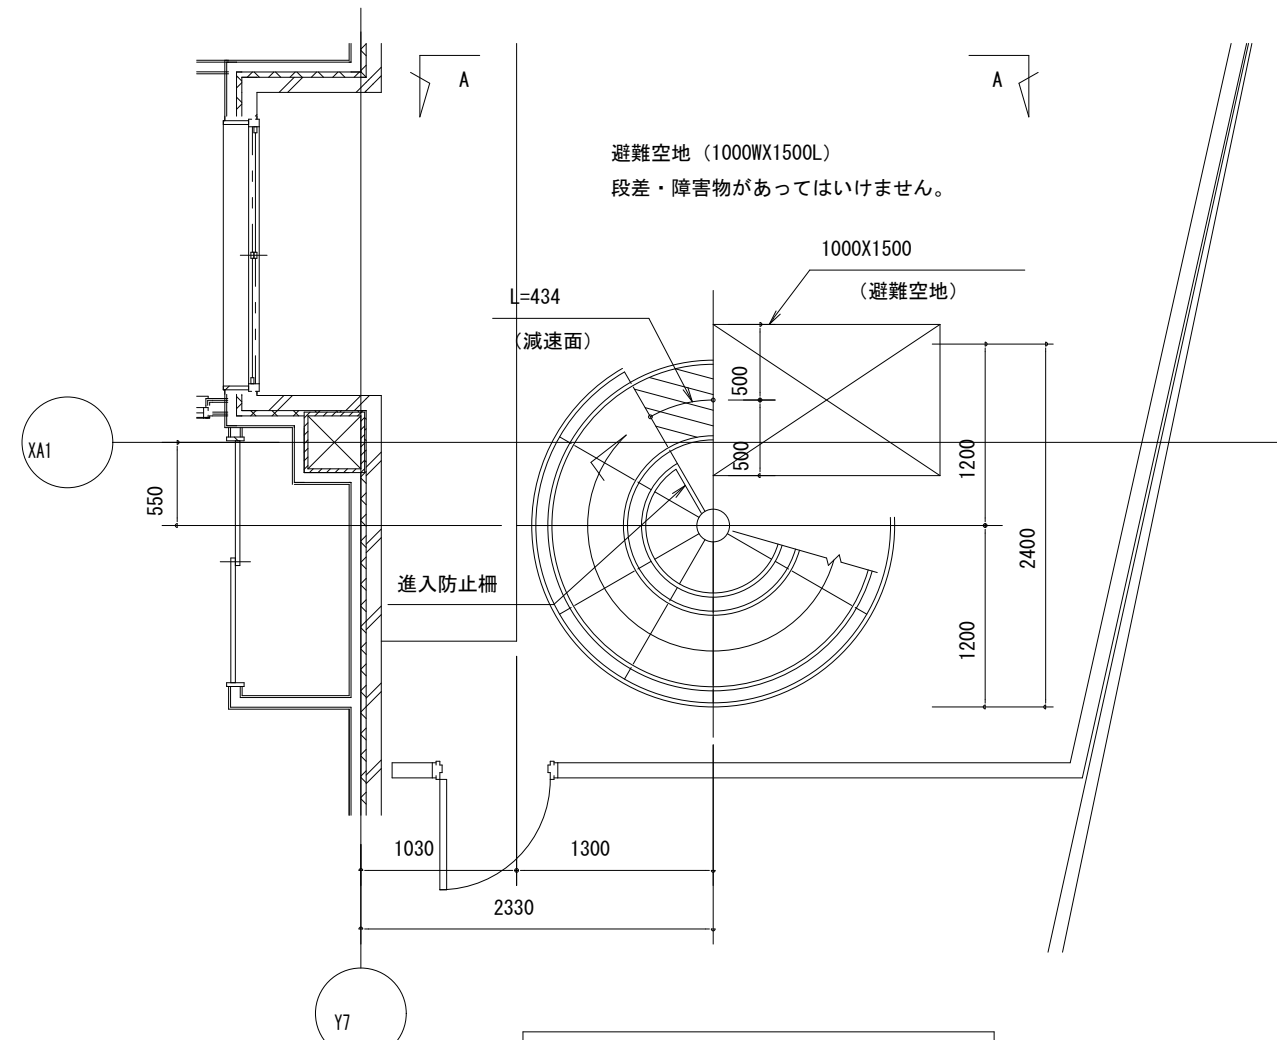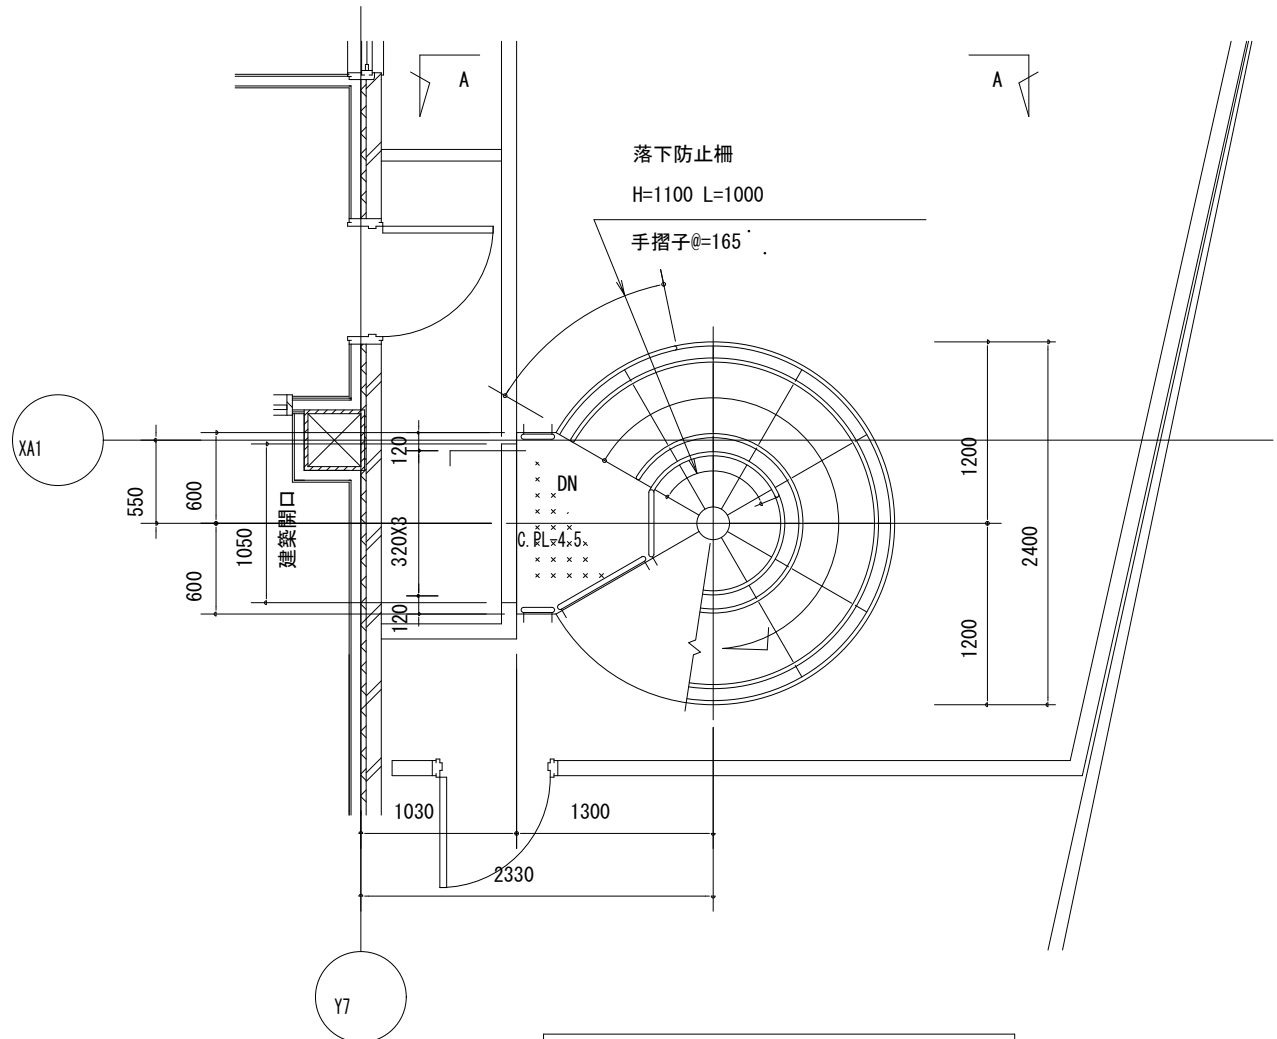

1階平面図 1/50

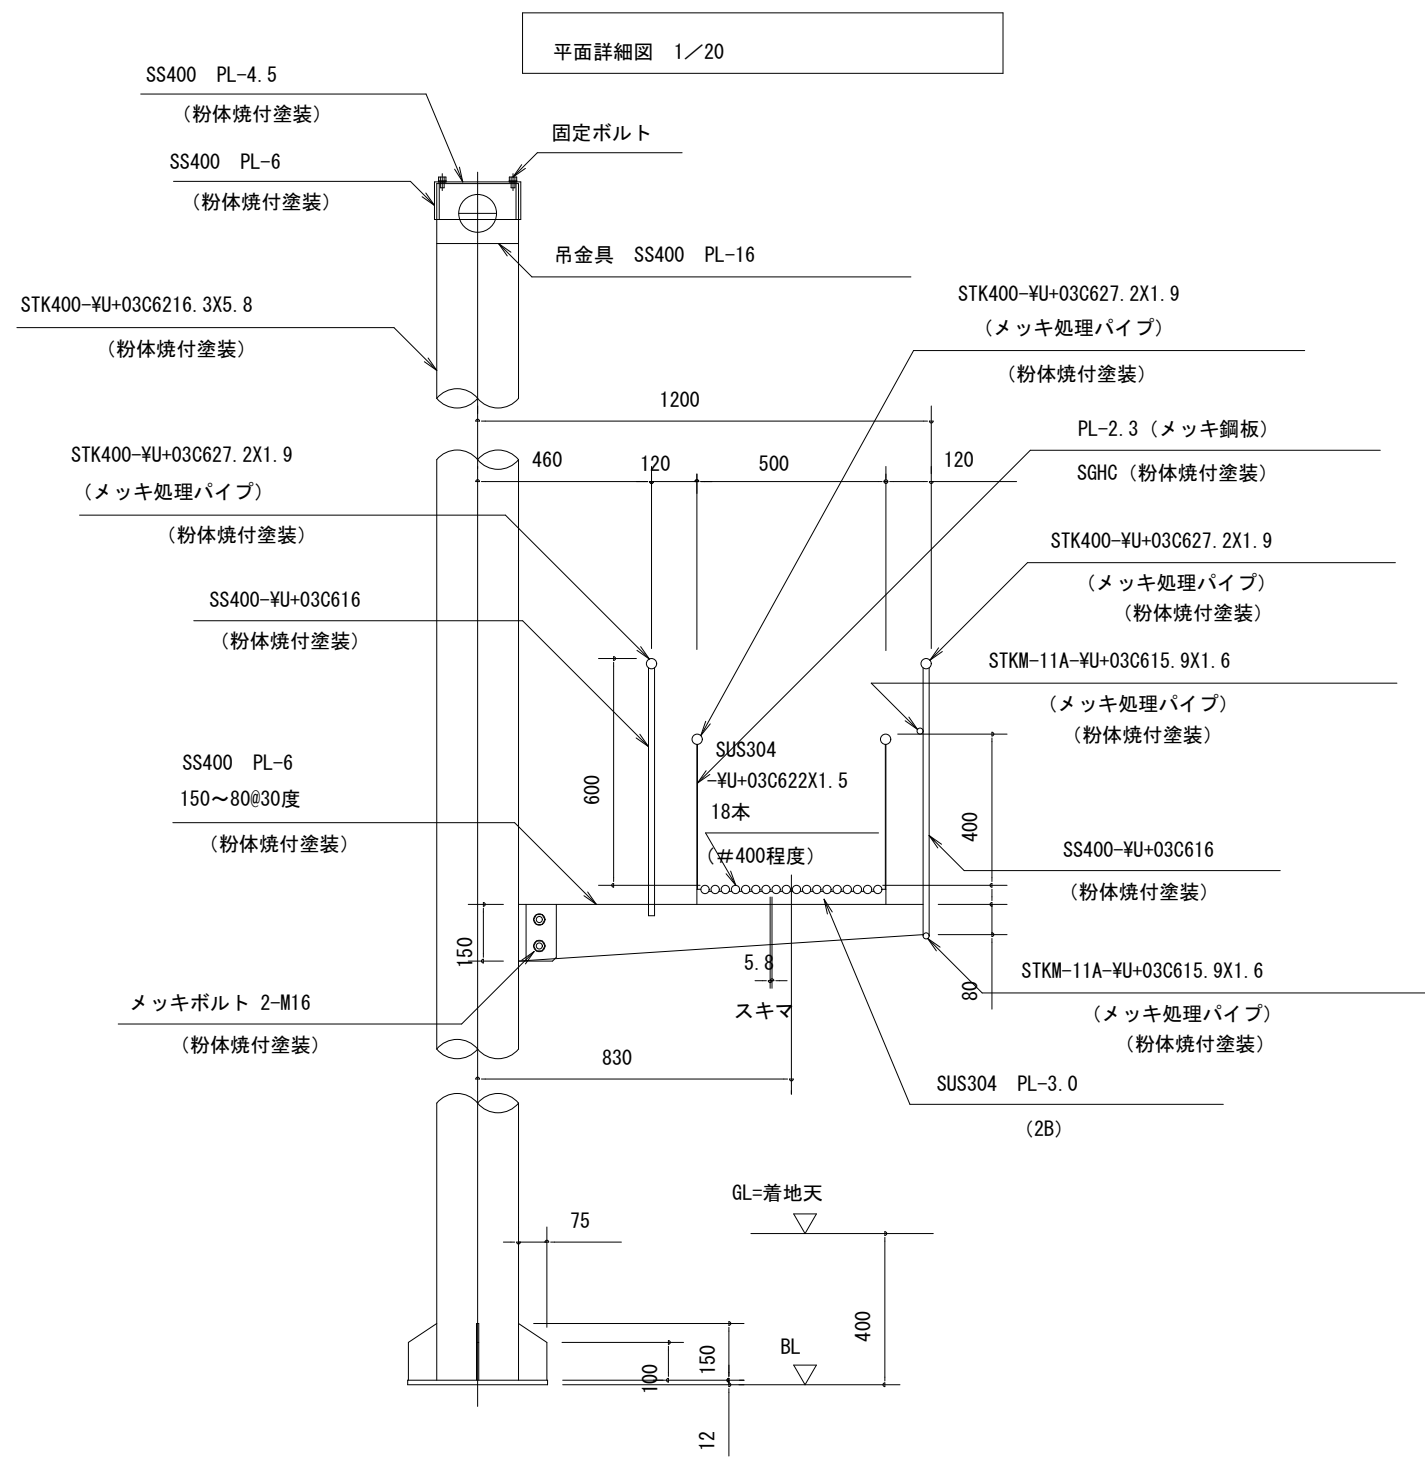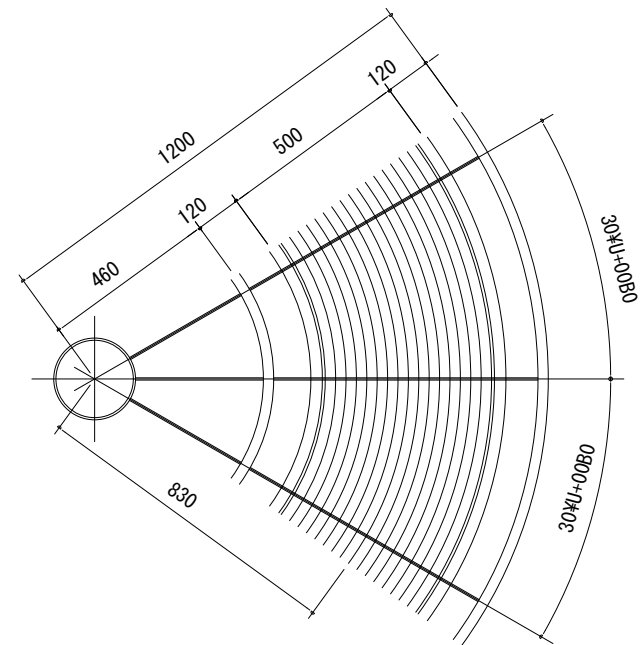

断面詳細図 1/20

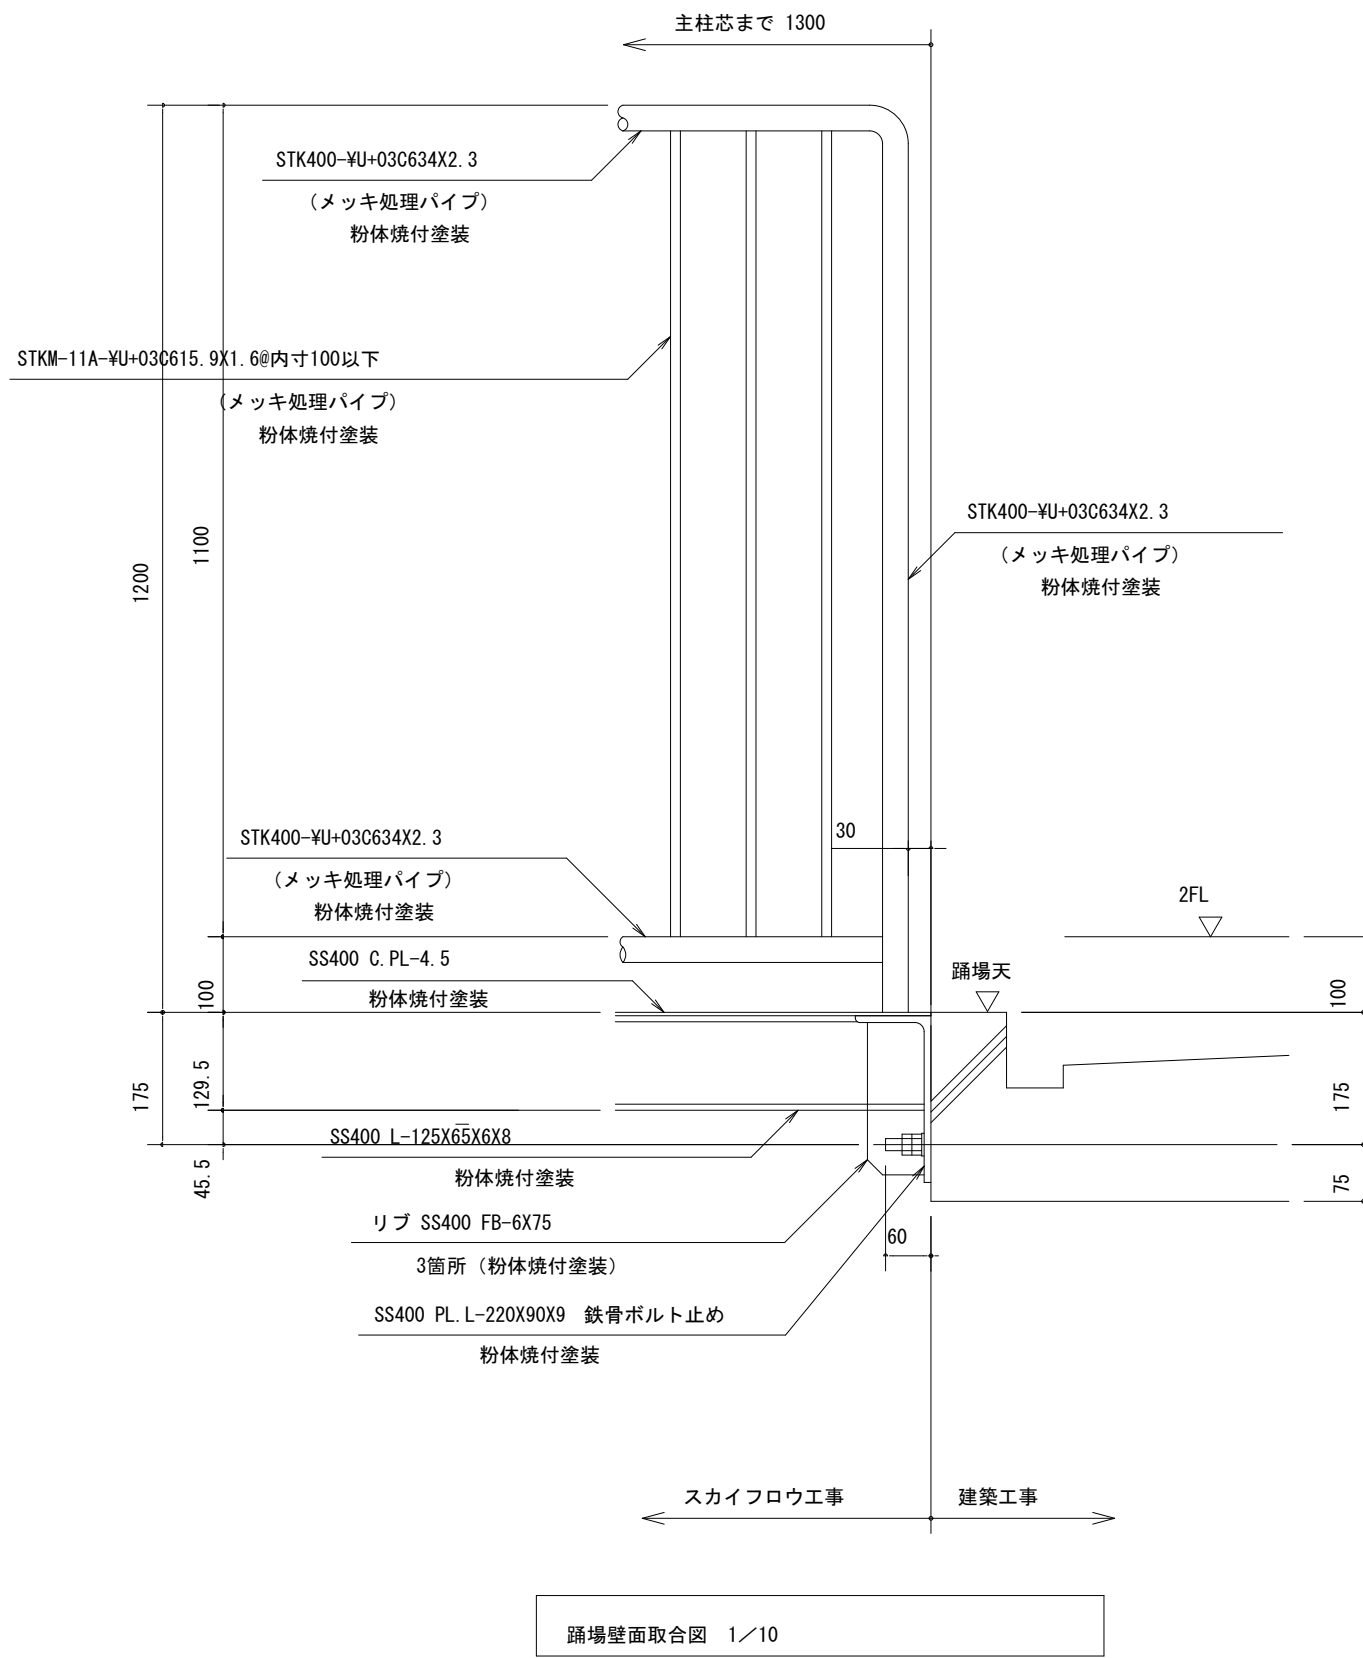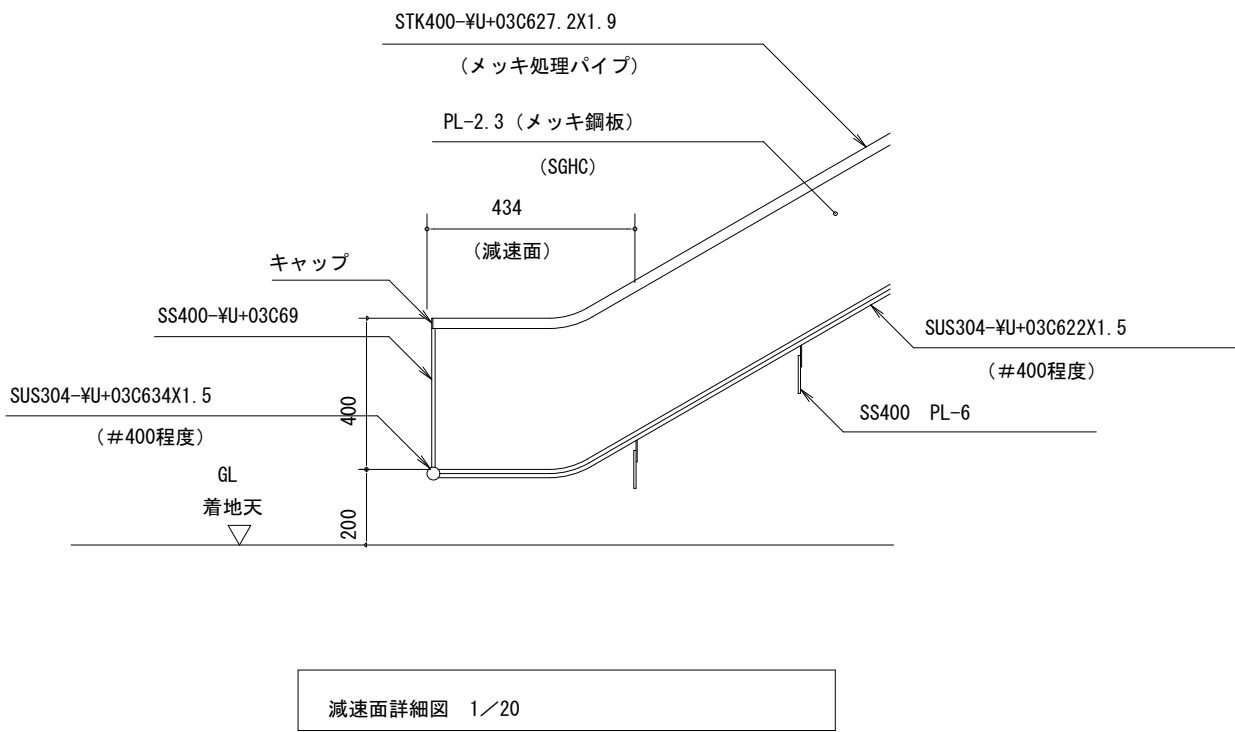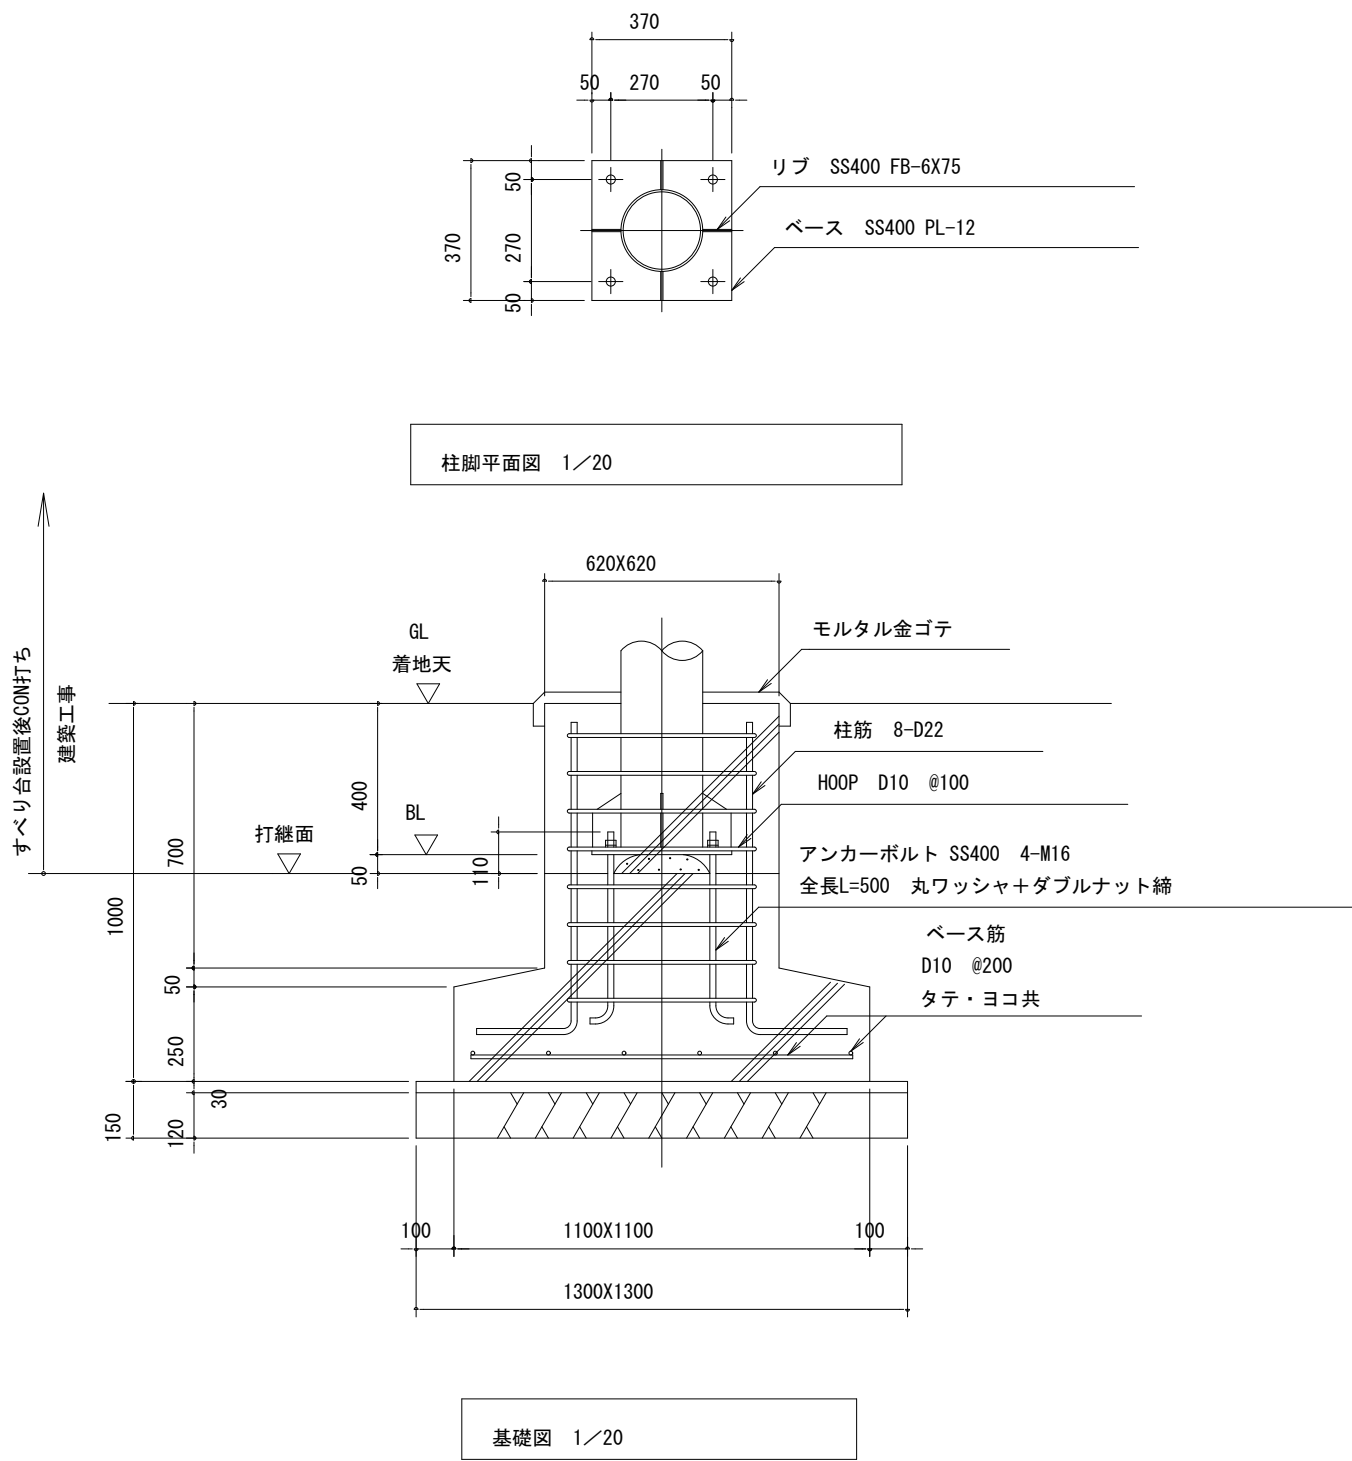


避難用すべり台		仕上塗装色	
(財) 日本消防設備安全センター認定品 スカイフロウM-A1W型 たい-198号			
使用材料	ステンレス材 SUS304		
	仕上 (ステンレス材) 図記以外は全て磨き (#400程度) とする。		
	一般鋼材 SS400, STK400, STKM-11A, SGHC		
塗装仕様-鉄部	防錆 溶融亜鉛メッキ (メッキ鋼板, メッキ処理パイプ, ステンレス材は除く)		
	メッキ処理後, 溶接部分はローバル補修とする。		
	下地処理塗装 焼付型防錆プライマー (ステンレス材は除く)		
	仕上塗装 粉体焼付塗装 (ポリエステル樹脂粉体塗料) (ステンレス材は除く) 一色塗り (富士産業指定色)		
	大型焼付炉内温度 180度 20 min		
地耐力	地耐力は50kN/m ² 以上, コンクリート強度FC-1.8kN/cm ² 以上とする。		
工事区分	基礎工事, アンカーボルト埋設工事は建築工事とし, すべり台工事に含まないこととする。		

金具の概要図

2. 設計荷重


- ① 袋の長さ = 10m以下 ----- 6.6kN + 入り口金具の重量 kN
2. 袋の長さ = 10mを超え20m以下 -- 9.0kN + 入り口金具の重量kN
3. 袋の長さ = 20mを超え30m以下 -- 10.35kN+入り口金具の重量kN
4. 袋の長さ = 30mを超えるもの -- 10.65kN + 入り口金具の重量kN
- 袋の長さ = 10m以下のもの -- 6.6kN + 入り口金具の重量0.35kN
- = 6.95 kN 四構面にて支持しているため（展張部材4本付）
- W/4 = 6.95 kN / 4 = 1.8kN





各部材に加わる荷重KN

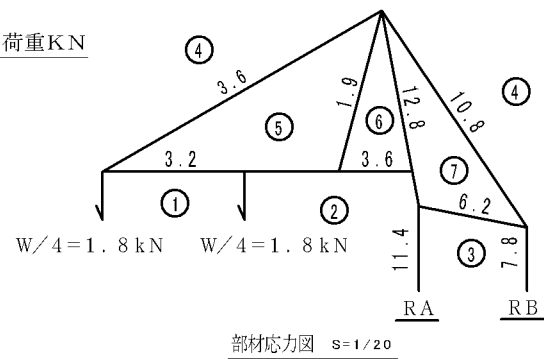



部材応力図 S=1/20

クレモナ図

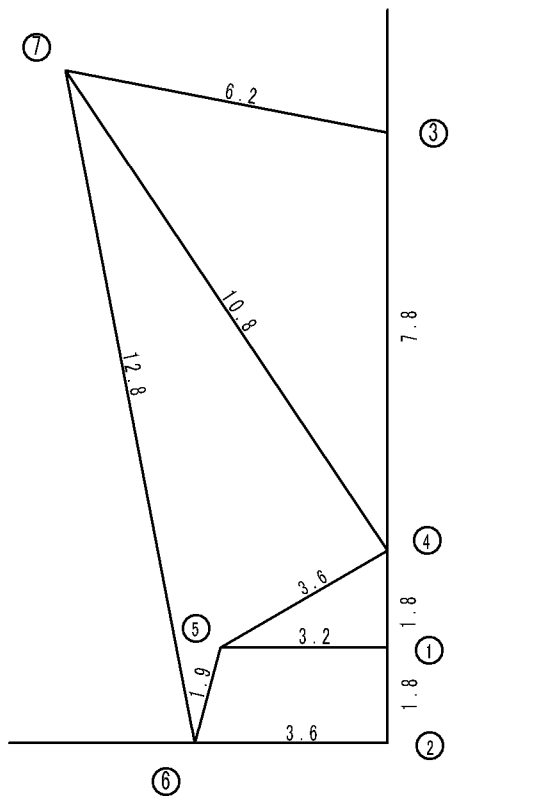

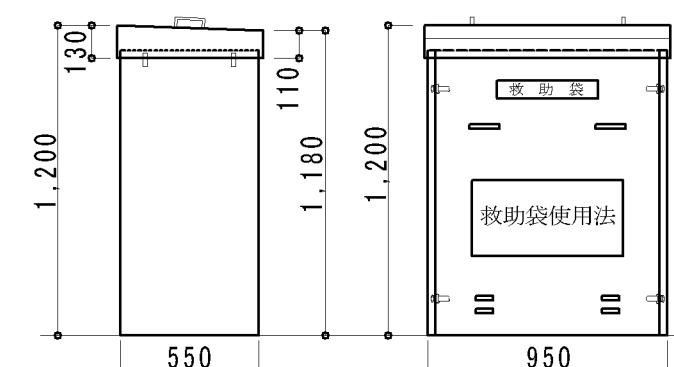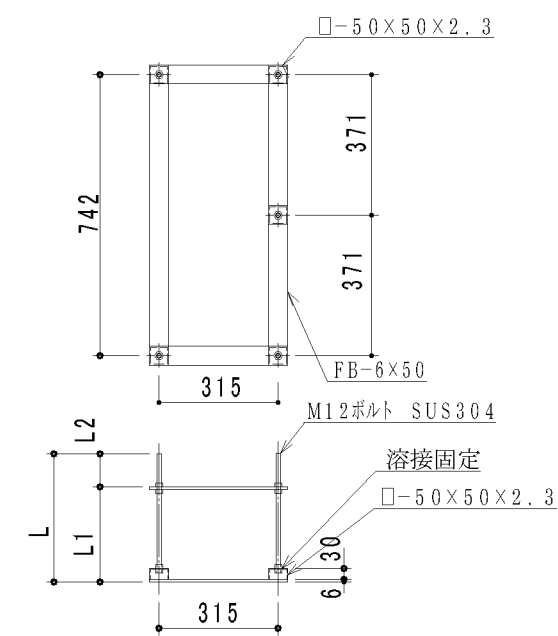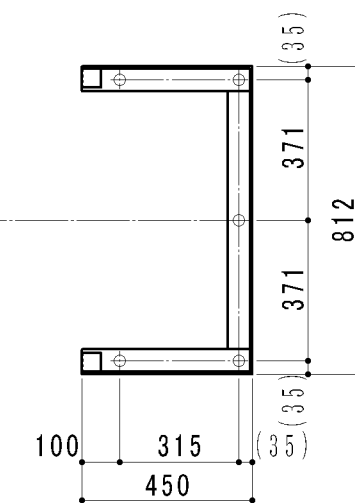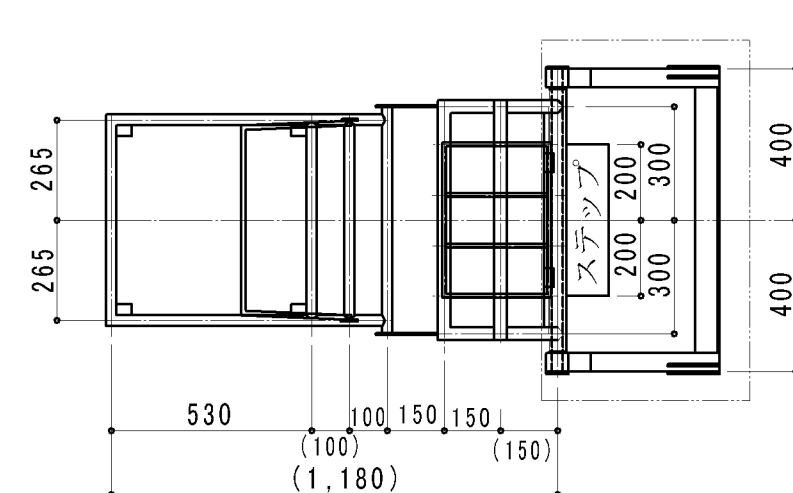

屋外用分解型格納箱寸法図 (S=1/30)
t 1.2 SUS304HL仕上げ

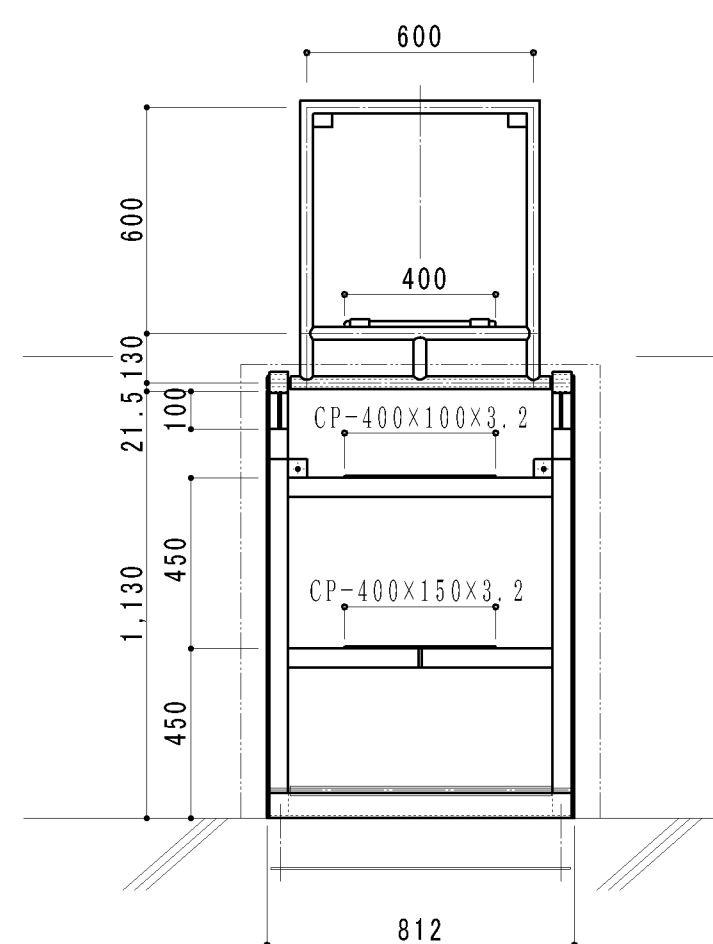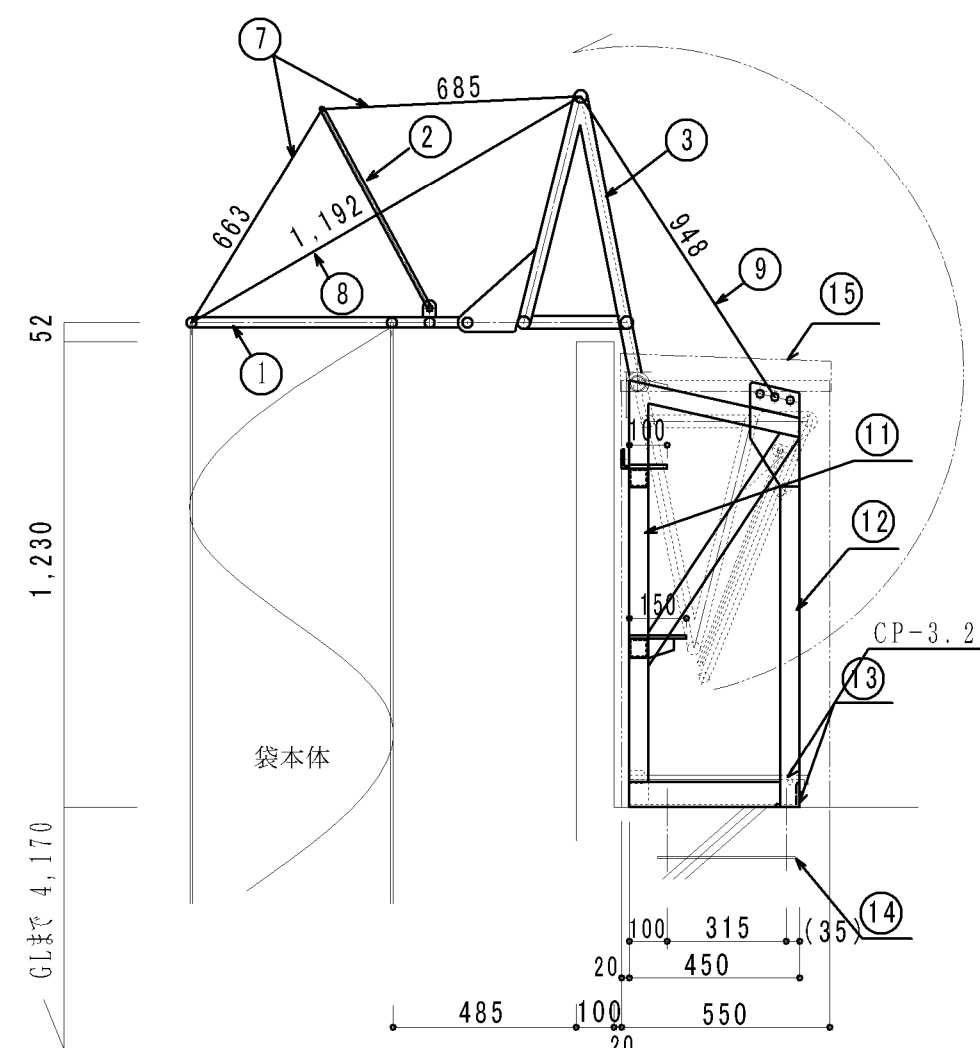

サビ止塗装及び吹付塗装仕上

15	格納箱	t 1.2 SUS304
14	埋め込み架台	M 12ボルト
13	取付金具部材-3	L-65×65×6
12	取付金具部材-2	FB-50×9
11	取付金具部材-1	□-50×50×2.3
10		
9	被覆ワイヤロープⅢ	φ10
8	被覆ワイヤロープⅡ	φ8
7	ビニロンロープ	φ8
6		
5		
4		
3	入口金具③	φ34.0×3.2
2	入口金具②	φ12 (L=600)
1	入口金具①	φ27.2×2.3
番号	名称	備考

ORIRO	認定番号. ふV-005-2号、袋長=5.2m	現場名	(仮称)紅梅認定こども園 2階		設計		製図	肖	検図	星	図番	2021253
	金具記号. WA-1、連番. 20	図名	垂直式1段回転金具屋外用A1タイプ		縮尺	A3 1/20	21年 6月 4日				製造番号	*****
											石川商工株式会社	

SIGN LIST

OUT-SIGN

PLOT No.	ITEM	LOT
OS-1	施設名箱文字サイン	1
OS-2	施設名自立サイン	1
OS-3	飛出し注意サイン	1
OS-4	進入禁止サイン	1
OS-5-1	注意喚起サイン	1
OS-5-2	注意喚起サイン	1
OS-6	一般車輛進入禁止サイン	1
OS-7	インターフォンサイン	1
OS-8	専用駐車場サイン	1
OS-9	軽自動車専用駐車場サイン	1
OS-10	駐輪場サイン	1


IN-SIGN 1F

PLOT No.	ITEM	LOT
S-1	フロア案内板	1
S-2	受付サイン(アクリル切文字)	1
S-3	室名表示(塩ビシート切文字)	37
S-4	CPU(平付)	1
S-5	応接室(平付)	1
S-6	職員室(平付)	1
S-7	保健室(平付)	1
PS-8	絵本コーナー(ビクト)	1
PS-9	乳児室0歳-1(ビクト)	1
PS-10	乳児室0歳-2(ビクト)	1
PS-11	調乳室(ビクト)	2
PS-12	ほふく室2歳-1(ビクト)	1
PS-13	ほふく室2歳-2(ビクト)	1
PS-14	保育室2歳-1(ビクト)	1
PS-15	保育室2歳-2(ビクト)	1
PS-16	一時保育(ビクト)	1
PS-17	ランチルーム(ビクト)	1
PS-18	EV表示(ビクト)	1
PS-19	トイレ(ビクト)	10
PS-20	車椅子トイレ(ビクト)	1
PS-21	シャワー室(ビクト)	1

IN-SIGN 2F

PLOT No.	ITEM	LOT
2S-1	室名表示(塩ビシート切文字)	31
2S-2	遊戯室(平付)	1
2S-3	遊戯室・多目的室(平付)	1
2S-4	保育室3歳-1(ビクト)	1
2S-5	保育室3歳-2(ビクト)	1
2S-6	保育室4歳-1(ビクト)	1
2S-7	保育室4歳-2(ビクト)	1
2S-8	保育室5歳-1(ビクト)	1
2S-9	保育室5歳-2(ビクト)	1
2S-10	EV表示(ビクト)	1
2S-11	トイレ(ビクト)	4
2S-12	男女・車椅子トイレ(ビクト)	1

OUT-SIGN PLOT








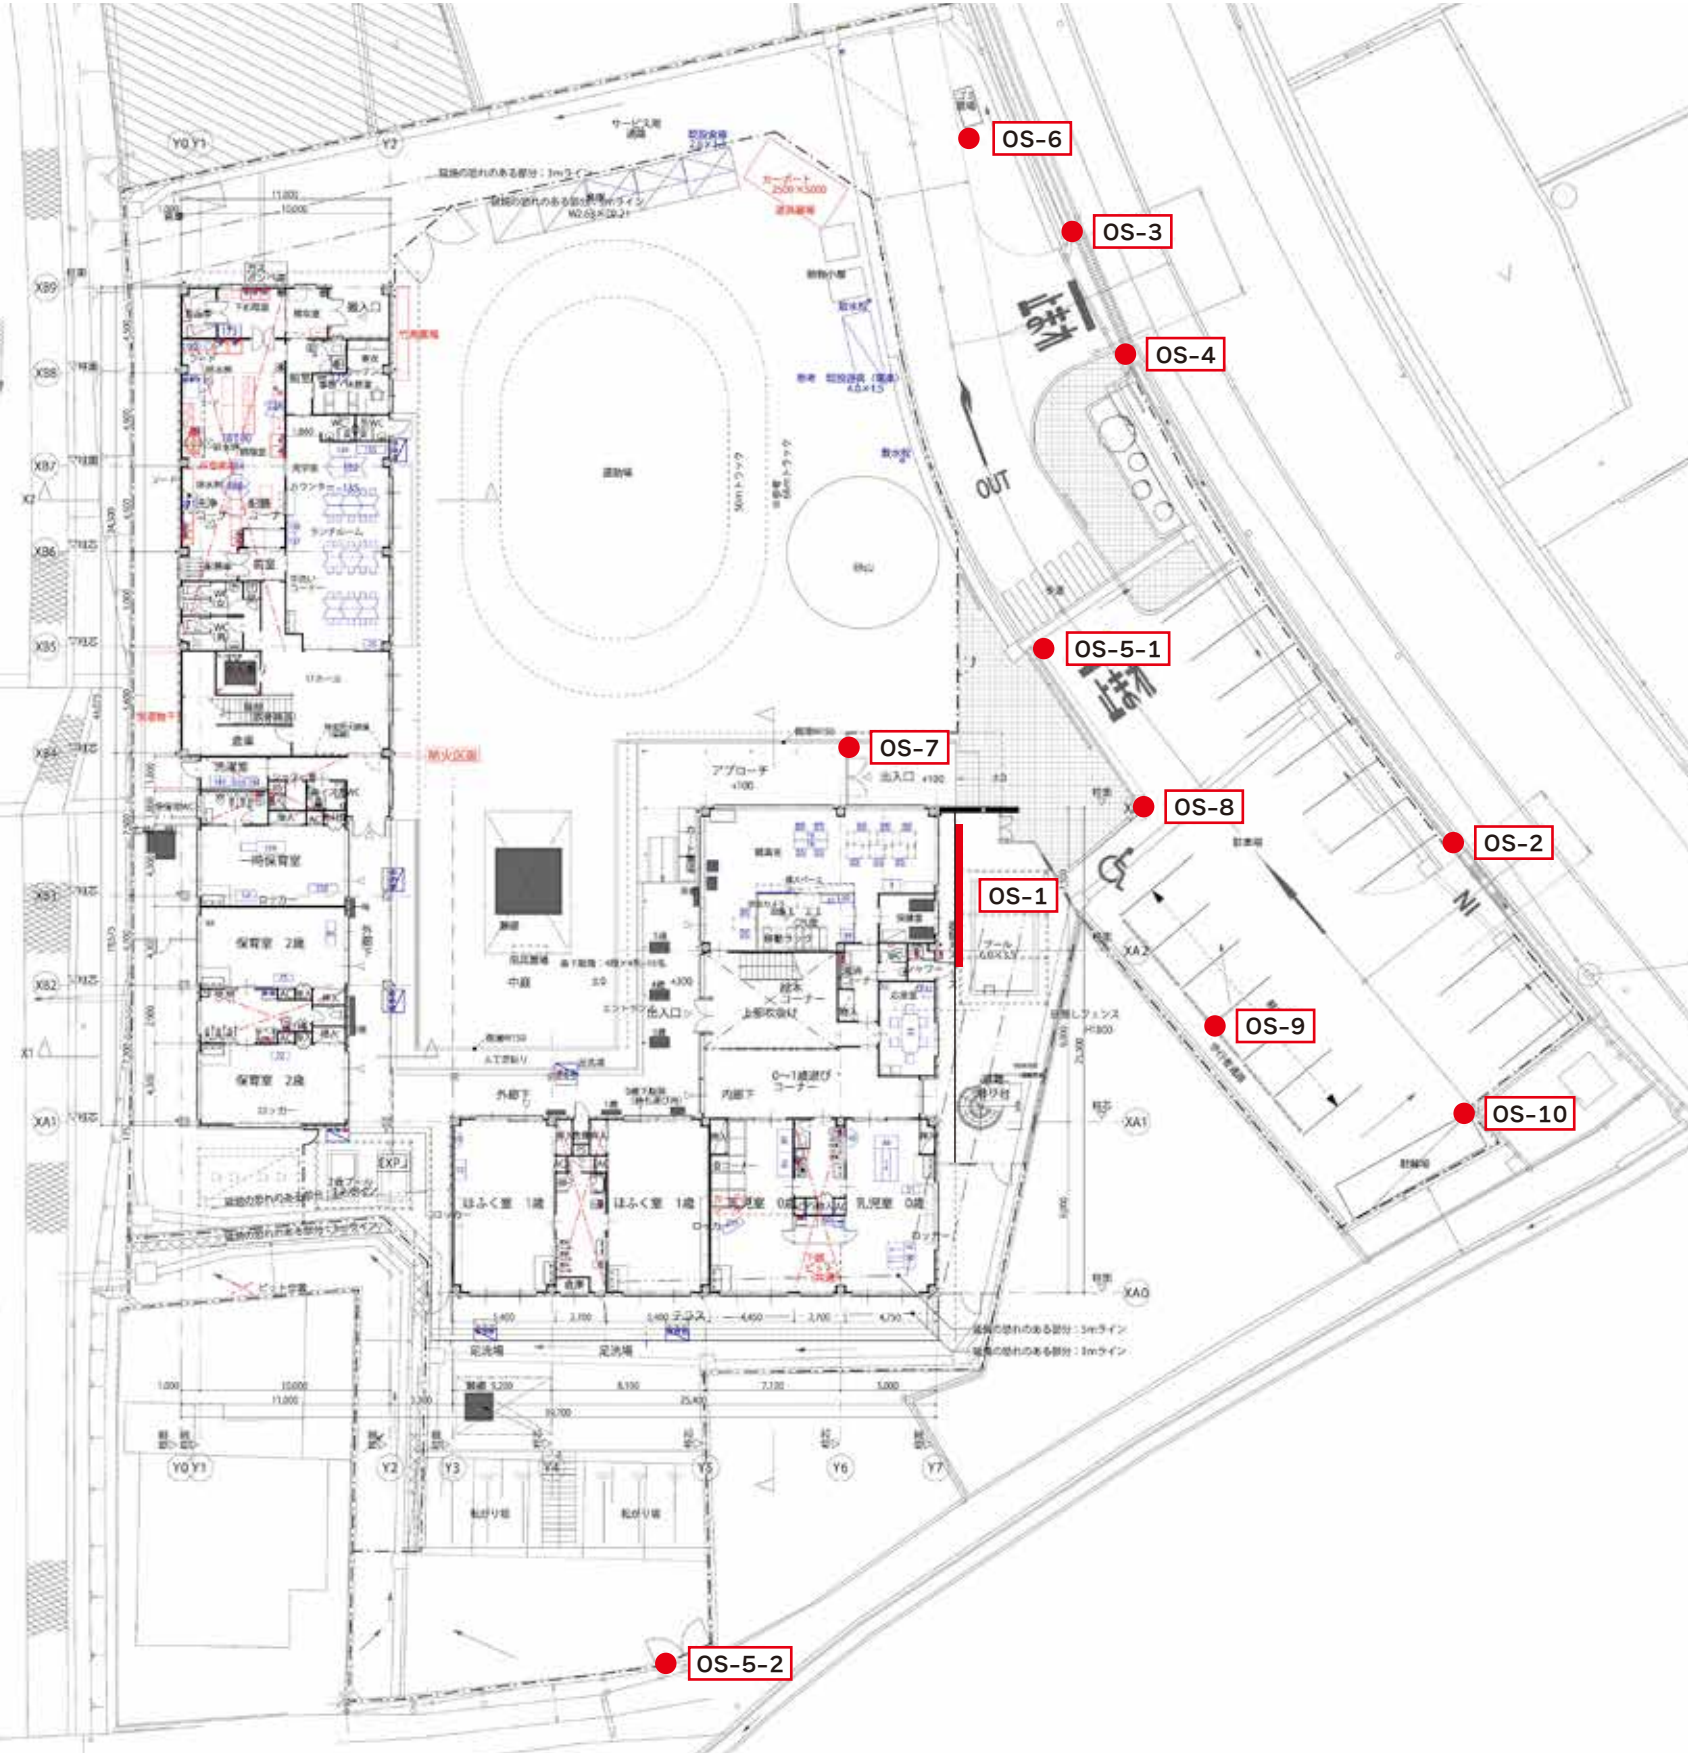







IN-SIGN 1F PLOT























IN-SIGN 2F PLOT

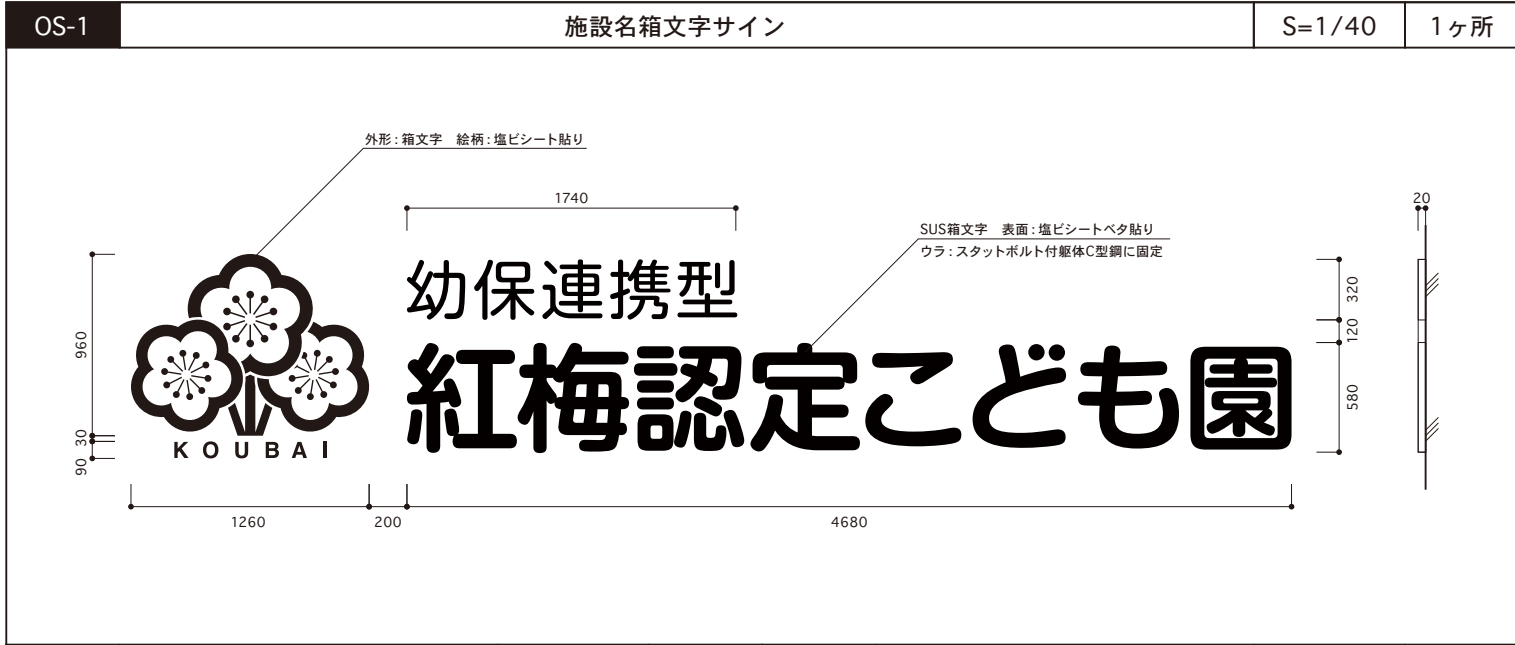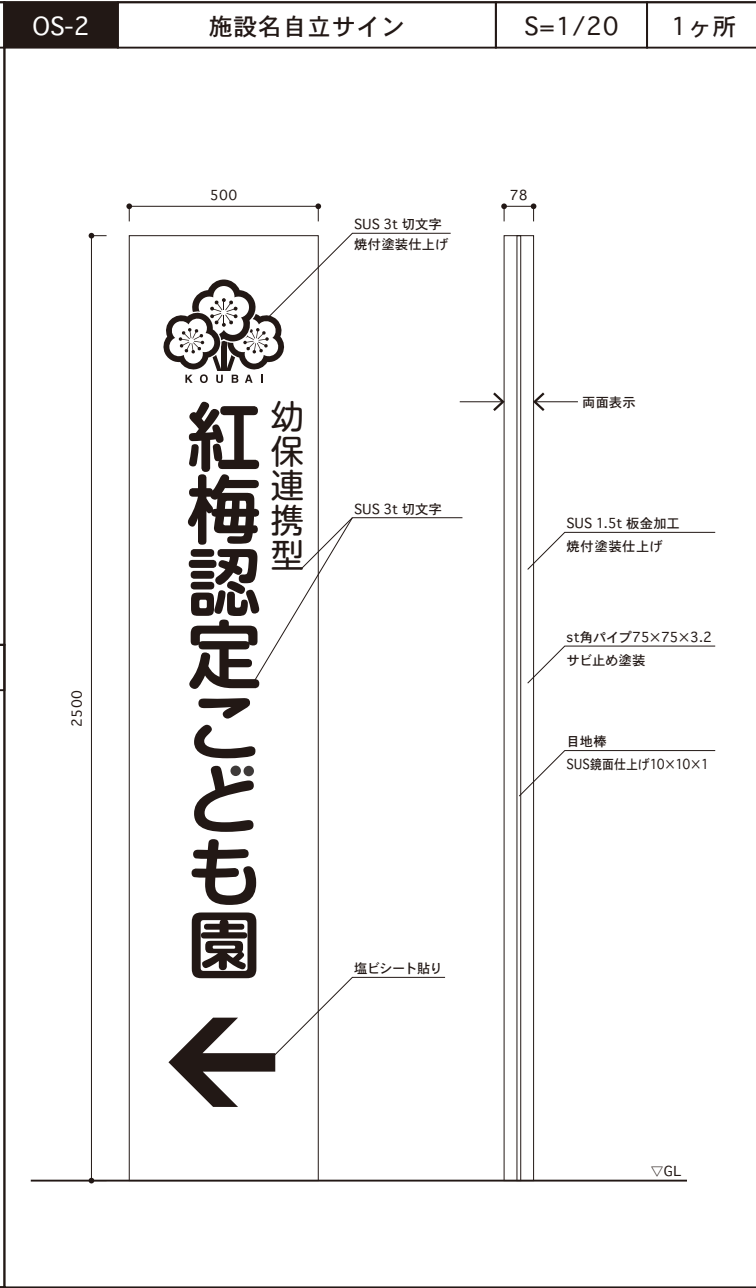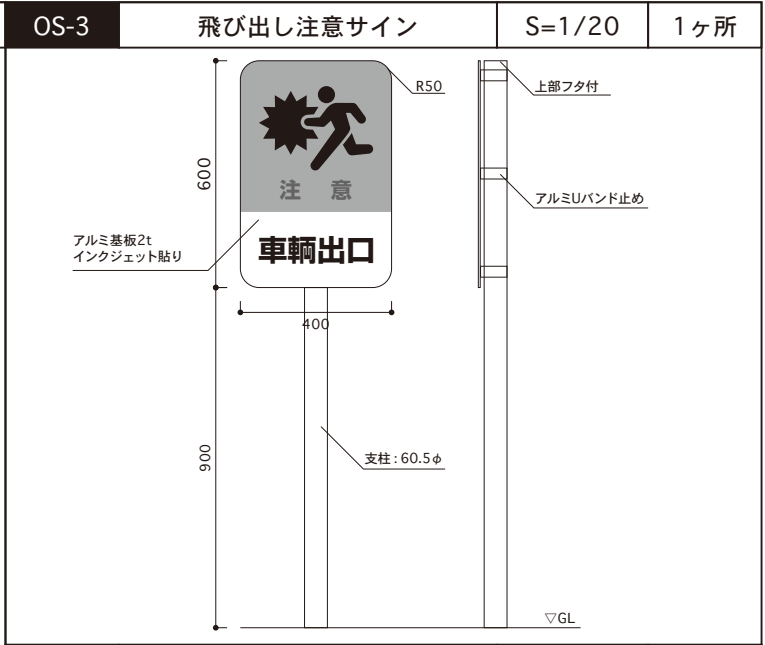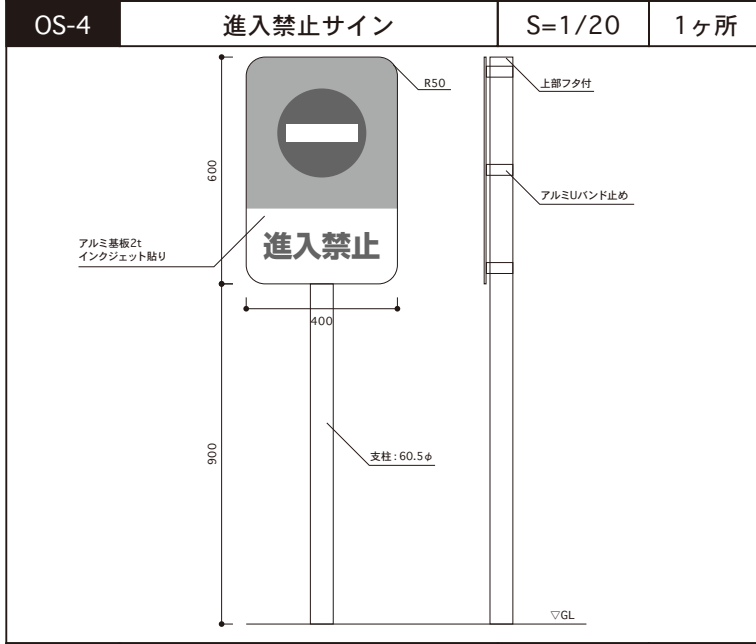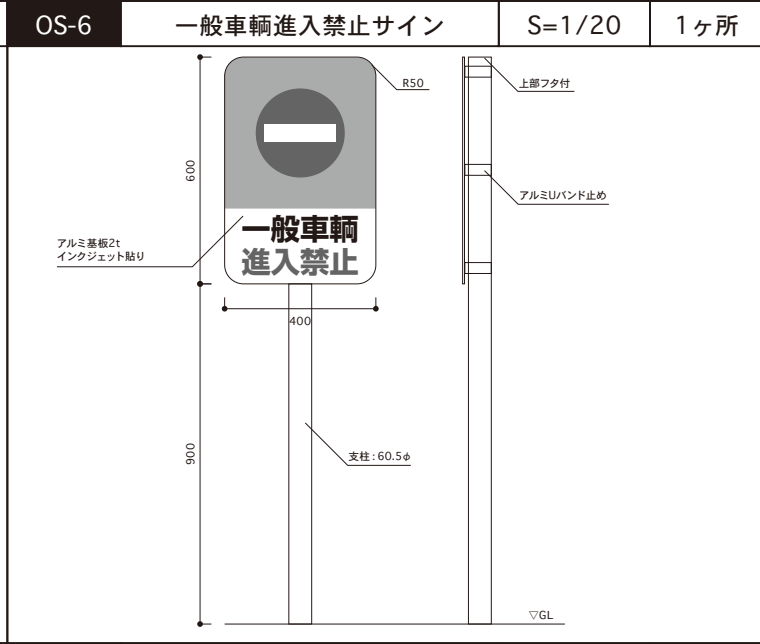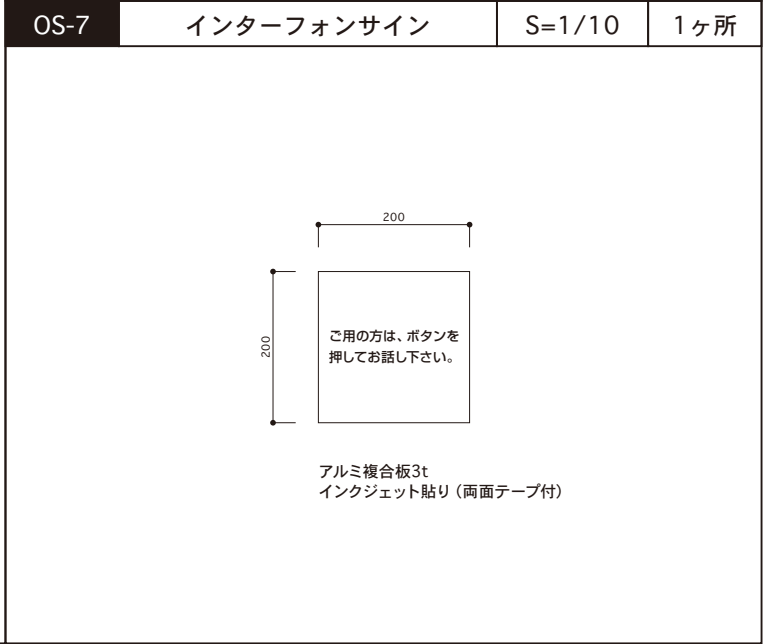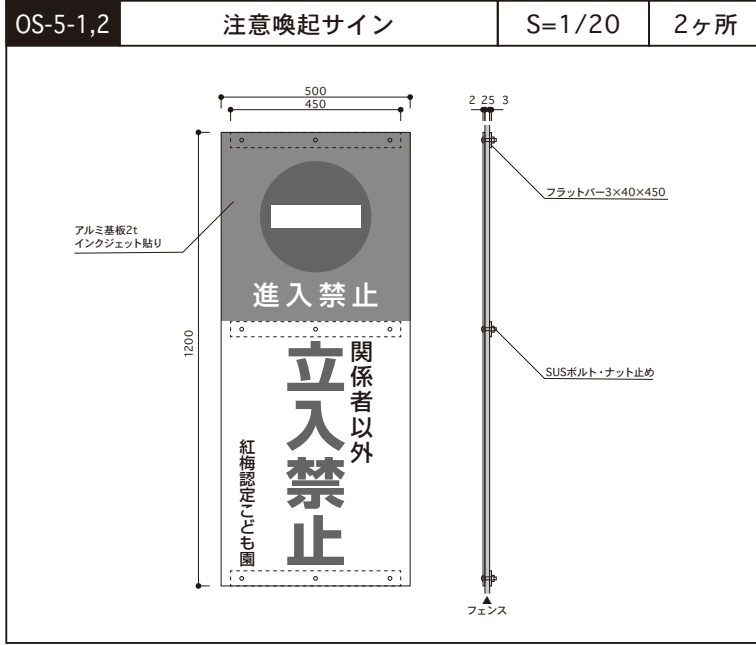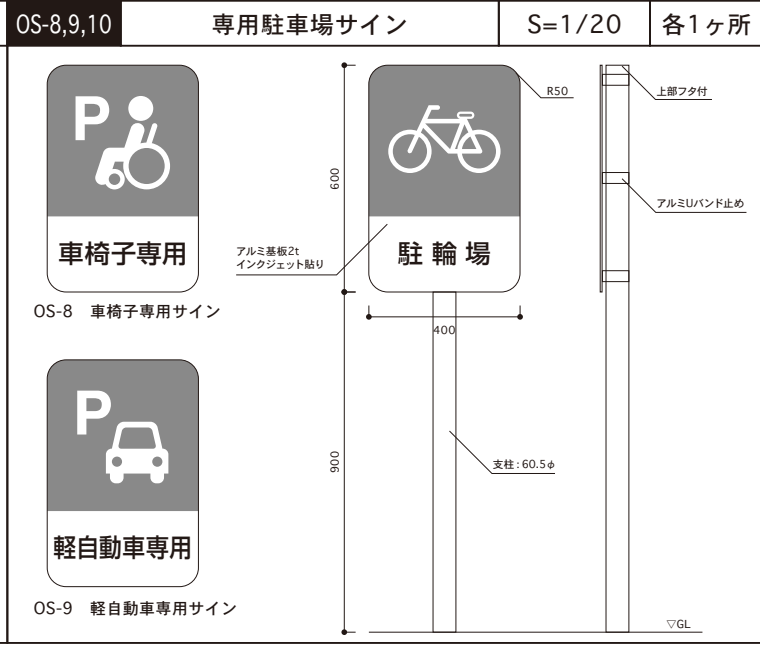

OS-1	施設名箱文字サイン	S=1/40	1ヶ所	OS-2	施設名自立サイン	S=1/20	1ヶ所	OS-3	飛び出し注意サイン	S=1/20	1ヶ所
											
OS-4	進入禁止サイン	S=1/20	1ヶ所	OS-6	一般車輛進入禁止サイン	S=1/20	1ヶ所	OS-7 インターフォンサイン S=1/10 1ヶ所			
											
OS-5-1,2	注意喚起サイン	S=1/20	2ヶ所	OS-8,9,10	専用駐車場サイン	S=1/20	各1ヶ所				
											

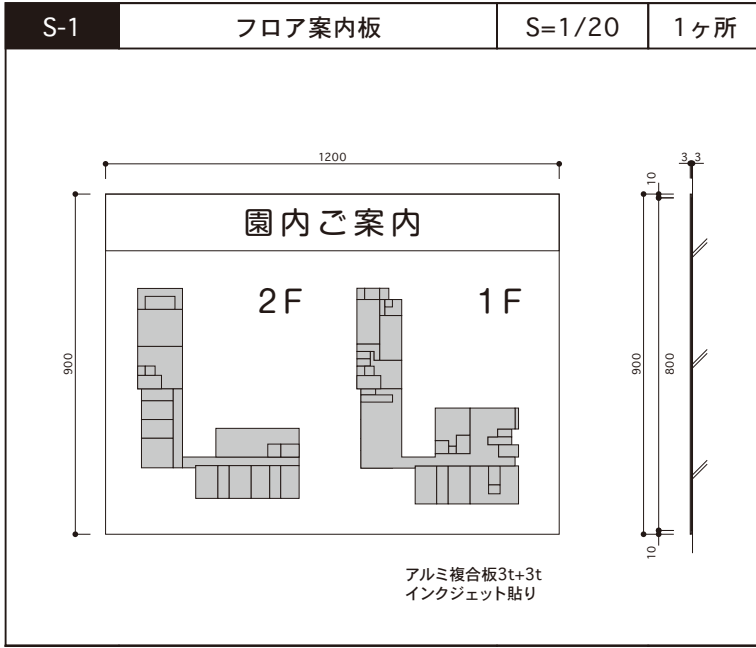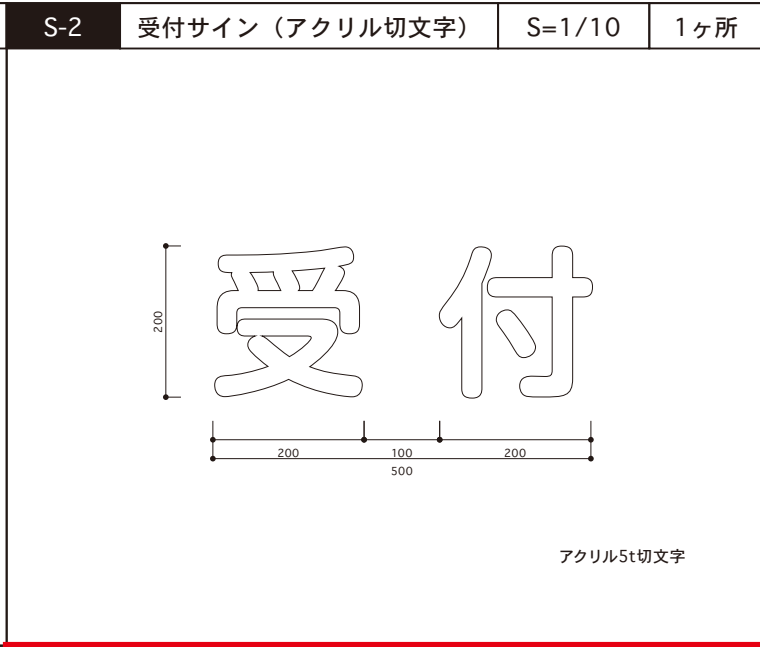
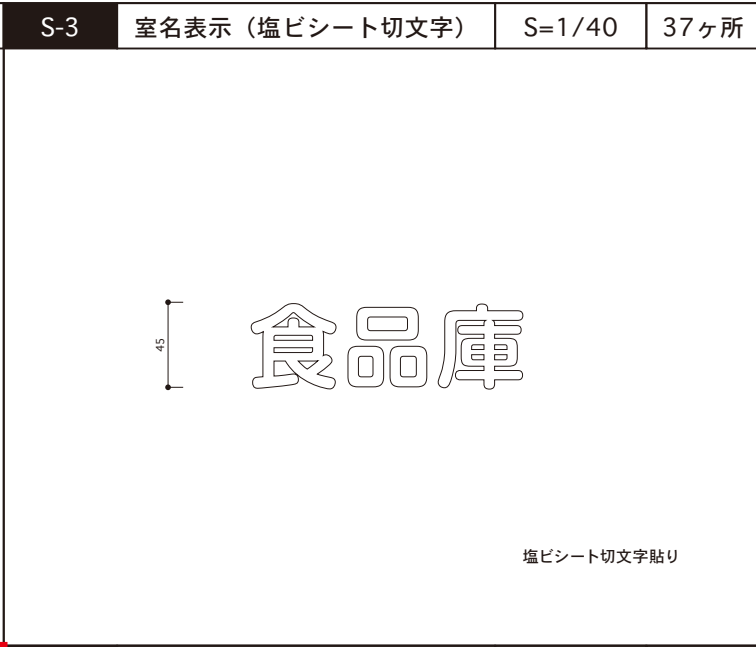
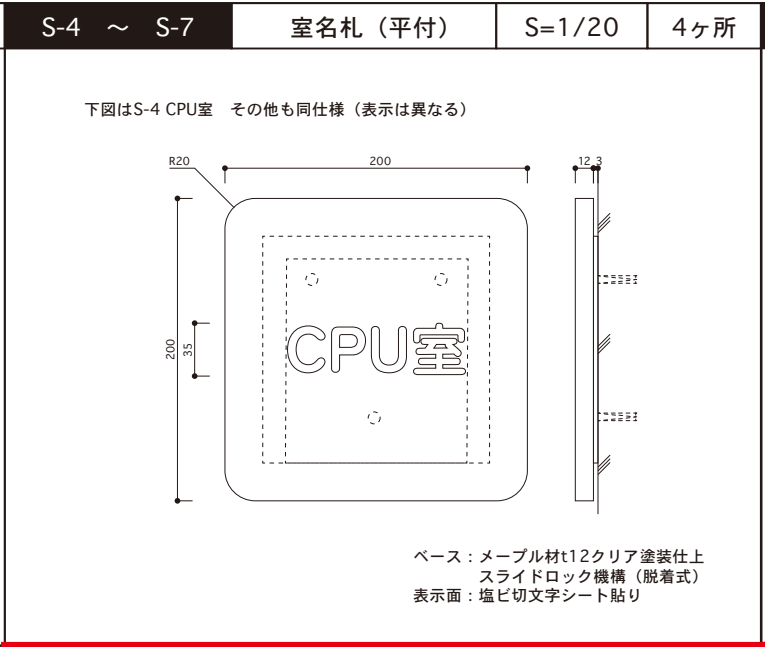
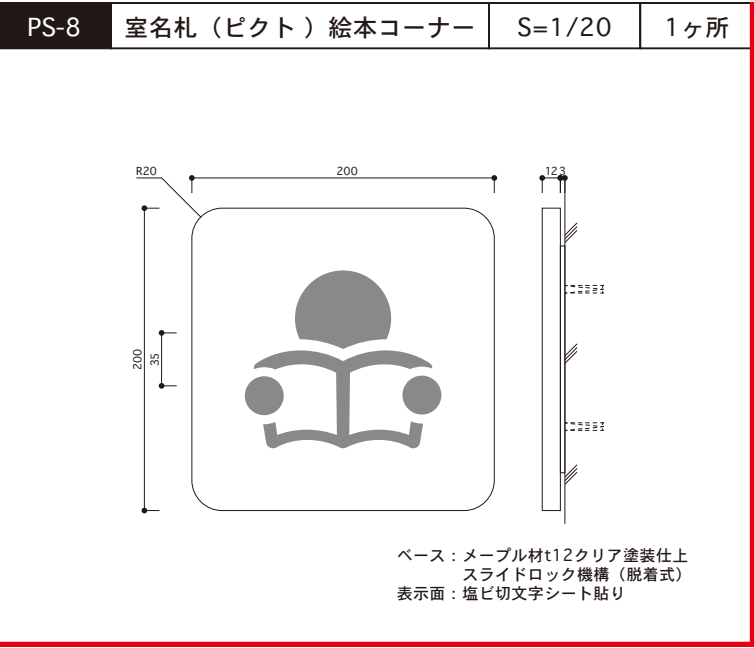
S-1	フロア案内板	S=1/20	1ヶ所	S-2	受付サイン（アクリル切文字）	S=1/10	1ヶ所	S-3	室名表示（塩ビシート切文字）	S=1/40	37ヶ所	S-4 ~ S-7	室名札（平付）	S=1/20	4ヶ所	PS-8	室名札（ピクト）絵本コーナー	S=1/20	1ヶ所
																			

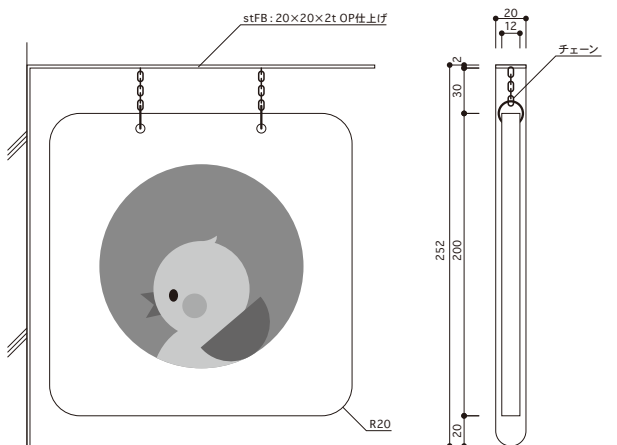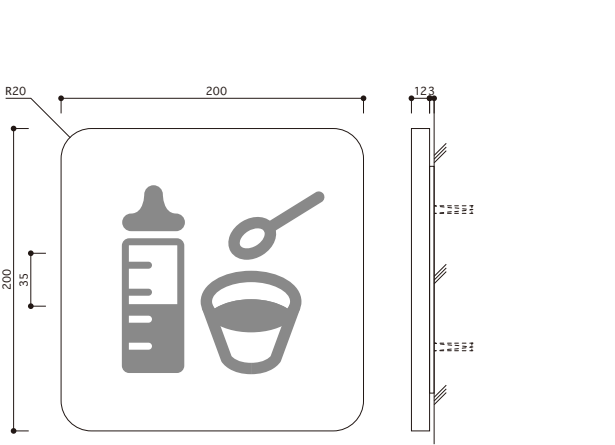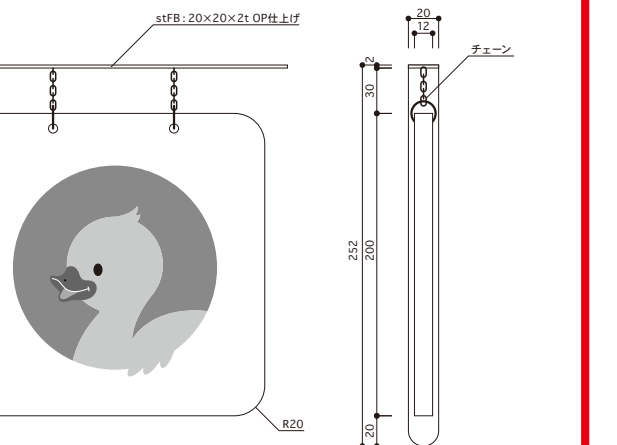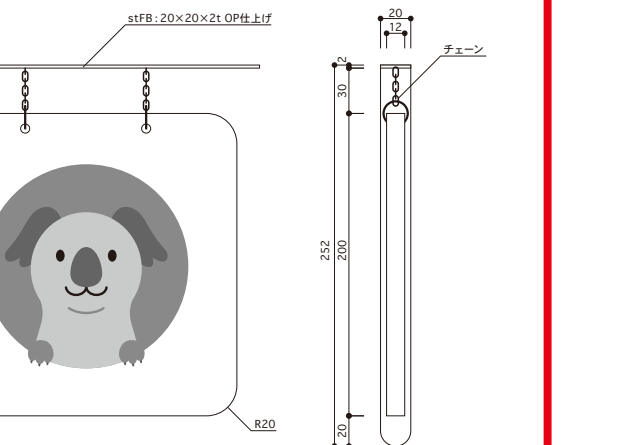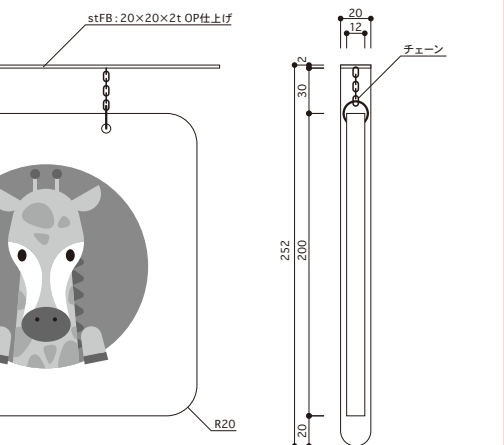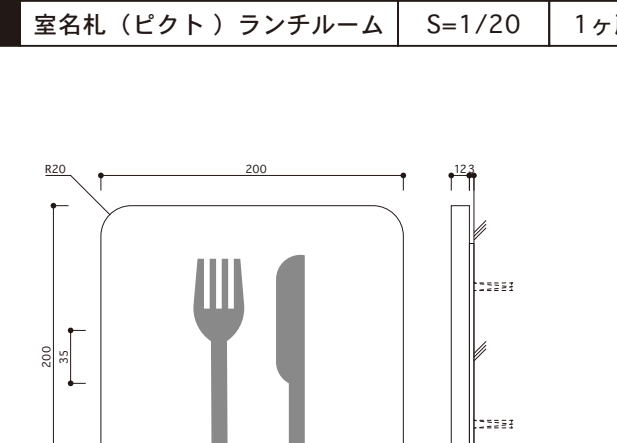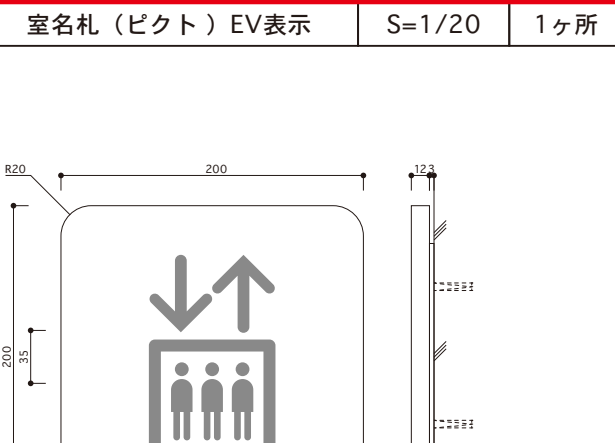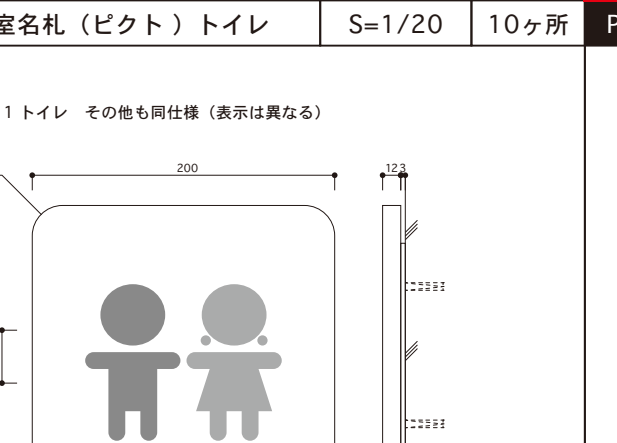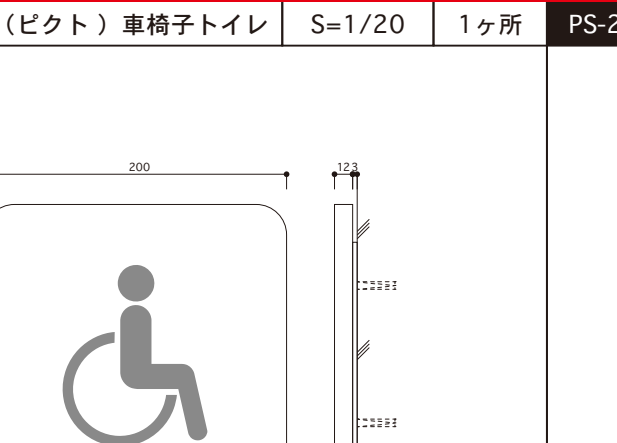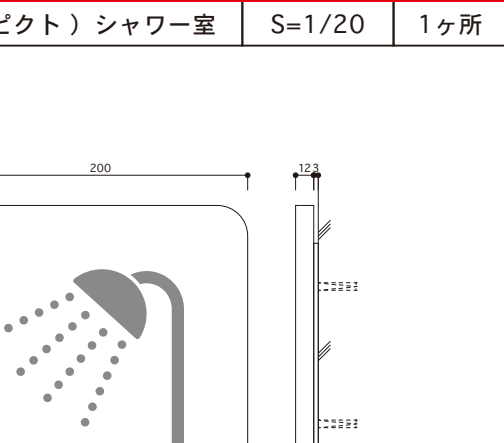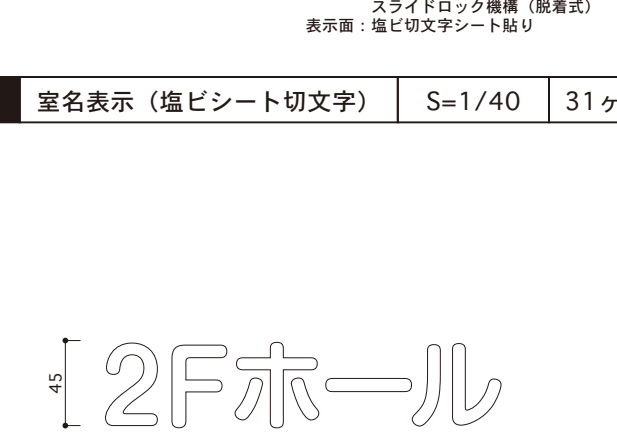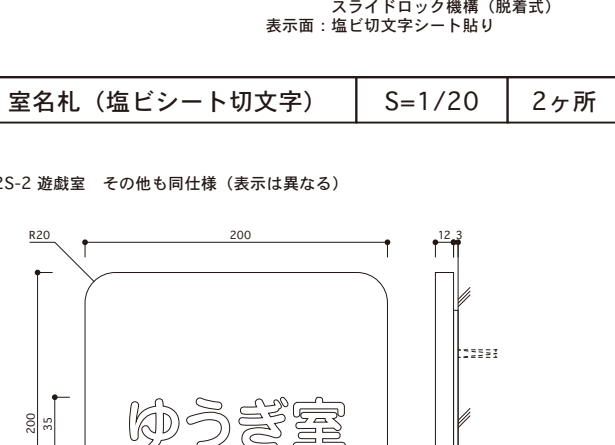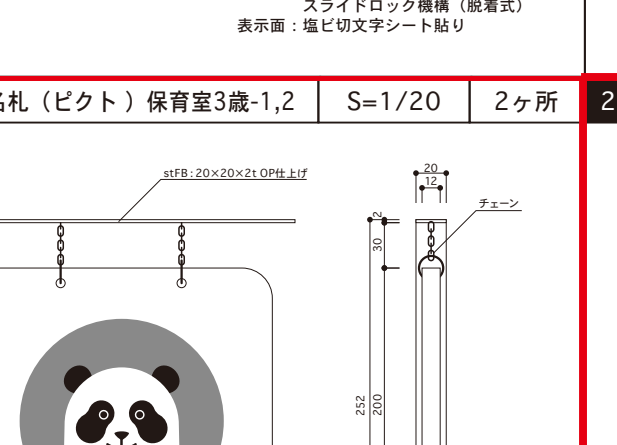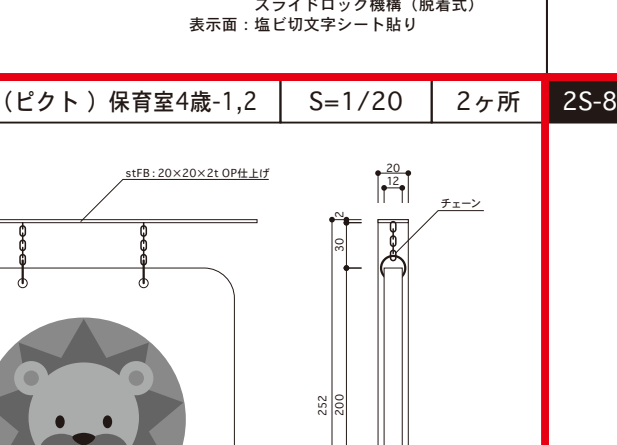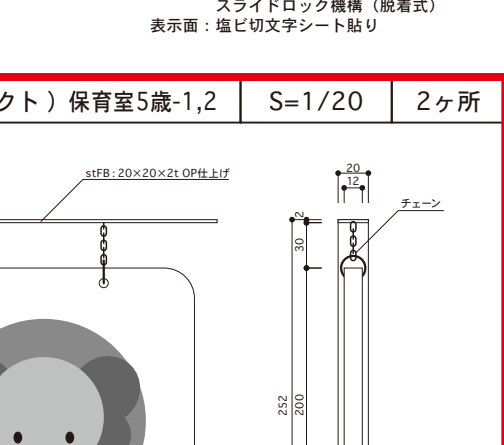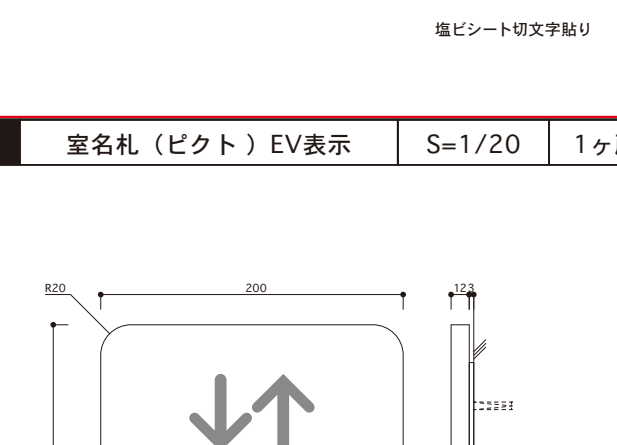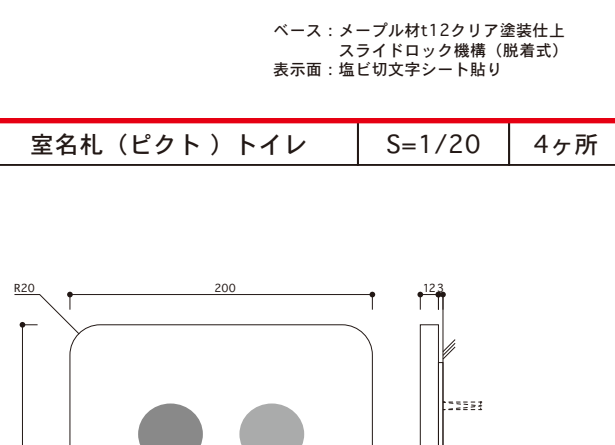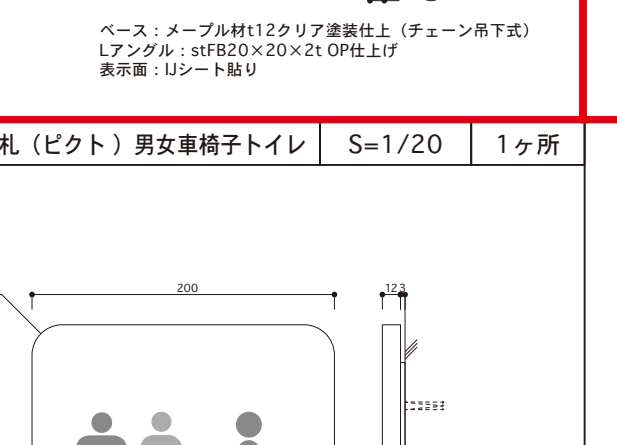PS-9,10室名札（ピクト）乳児室0歳S=1/202ヶ所				PS-11室名札（ピクト）調乳室S=1/202ヶ所				PS-12,13室名札（ピクト）ほふく室2歳-1,2S=1/202ヶ所				PS-14,15室名札（ピクト）保育室2歳-1,2S=1/202ヶ所				PS-16室名札（ピクト）一時保育S=1/201ヶ所			
 ベース：メープル材t12クリア塗装仕上（チェーン吊下式） Lアングル：stFB20×20×2t OP仕上げ 表示面：IJシート貼り				 ベース：メープル材t12クリア塗装仕上 スライドロック機構（脱着式） 表示面：塩ビ切文字シート貼り				 ベース：メープル材t12クリア塗装仕上（チェーン吊下式） Lアングル：stFB20×20×2t OP仕上げ 表示面：IJシート貼り				 ベース：メープル材t12クリア塗装仕上（チェーン吊下式） Lアングル：stFB20×20×2t OP仕上げ 表示面：IJシート貼り				 ベース：メープル材t12クリア塗装仕上（チェーン吊下式） Lアングル：stFB20×20×2t OP仕上げ 表示面：IJシート貼り			
PS-17室名札（ピクト）ランチルームS=1/201ヶ所				PS-18室名札（ピクト）EV表示S=1/201ヶ所				PS-19室名札（ピクト）トイレS=1/2010ヶ所				PS-20室名札（ピクト）車椅子トイレS=1/201ヶ所				PS-21室名札（ピクト）シャワー室S=1/201ヶ所			
 ベース：メープル材t12クリア塗装仕上 スライドロック機構（脱着式） 表示面：塩ビ切文字シート貼り				 ベース：メープル材t12クリア塗装仕上 スライドロック機構（脱着式） 表示面：塩ビ切文字シート貼り				下図は2S-11 トイレ その他同仕様（表示は異なる）  ベース：メープル材t12クリア塗装仕上 スライドロック機構（脱着式） 表示面：塩ビ切文字シート貼り				 ベース：メープル材t12クリア塗装仕上 スライドロック機構（脱着式） 表示面：塩ビ切文字シート貼り				 ベース：メープル材t12クリア塗装仕上 スライドロック機構（脱着式） 表示面：塩ビ切文字シート貼り			
2S-1室名表示（塩ビシート切文字）S=1/4031ヶ所				2S-2,3室名札（塩ビシート切文字）S=1/202ヶ所				2S-4,5室名札（ピクト）保育室3歳-1,2S=1/202ヶ所				2S-6,7室名札（ピクト）保育室4歳-1,2S=1/202ヶ所				2S-8,9室名札（ピクト）保育室5歳-1,2S=1/202ヶ所			
 塩ビシート切文字貼り				下図は2S-2 遊戯室 その他同仕様（表示は異なる）  ベース：メープル材t12クリア塗装仕上 スライドロック機構（脱着式） 表示面：塩ビ切文字シート貼り				 ベース：メープル材t12クリア塗装仕上（チェーン吊下式） Lアングル：stFB20×20×2t OP仕上げ 表示面：IJシート貼り				 ベース：メープル材t12クリア塗装仕上（チェーン吊下式） Lアングル：stFB20×20×2t OP仕上げ 表示面：IJシート貼り				 ベース：メープル材t12クリア塗装仕上（チェーン吊下式） Lアングル：stFB20×20×2t OP仕上げ 表示面：IJシート貼り			
2S-10室名札（ピクト）EV表示S=1/201ヶ所				2S-11室名札（ピクト）トイレS=1/204ヶ所				2S-12室名札（ピクト）男女車椅子トイレS=1/201ヶ所											
 ベース：メープル材t12クリア塗装仕上 スライドロック機構（脱着式） 表示面：塩ビ切文字シート貼り				 ベース：メープル材t12クリア塗装仕上 スライドロック機構（脱着式） 表示面：塩ビ切文字シート貼り				 ベース：メープル材t12クリア塗装仕上 スライドロック機構（脱着式） 表示面：塩ビ切文字シート貼り											

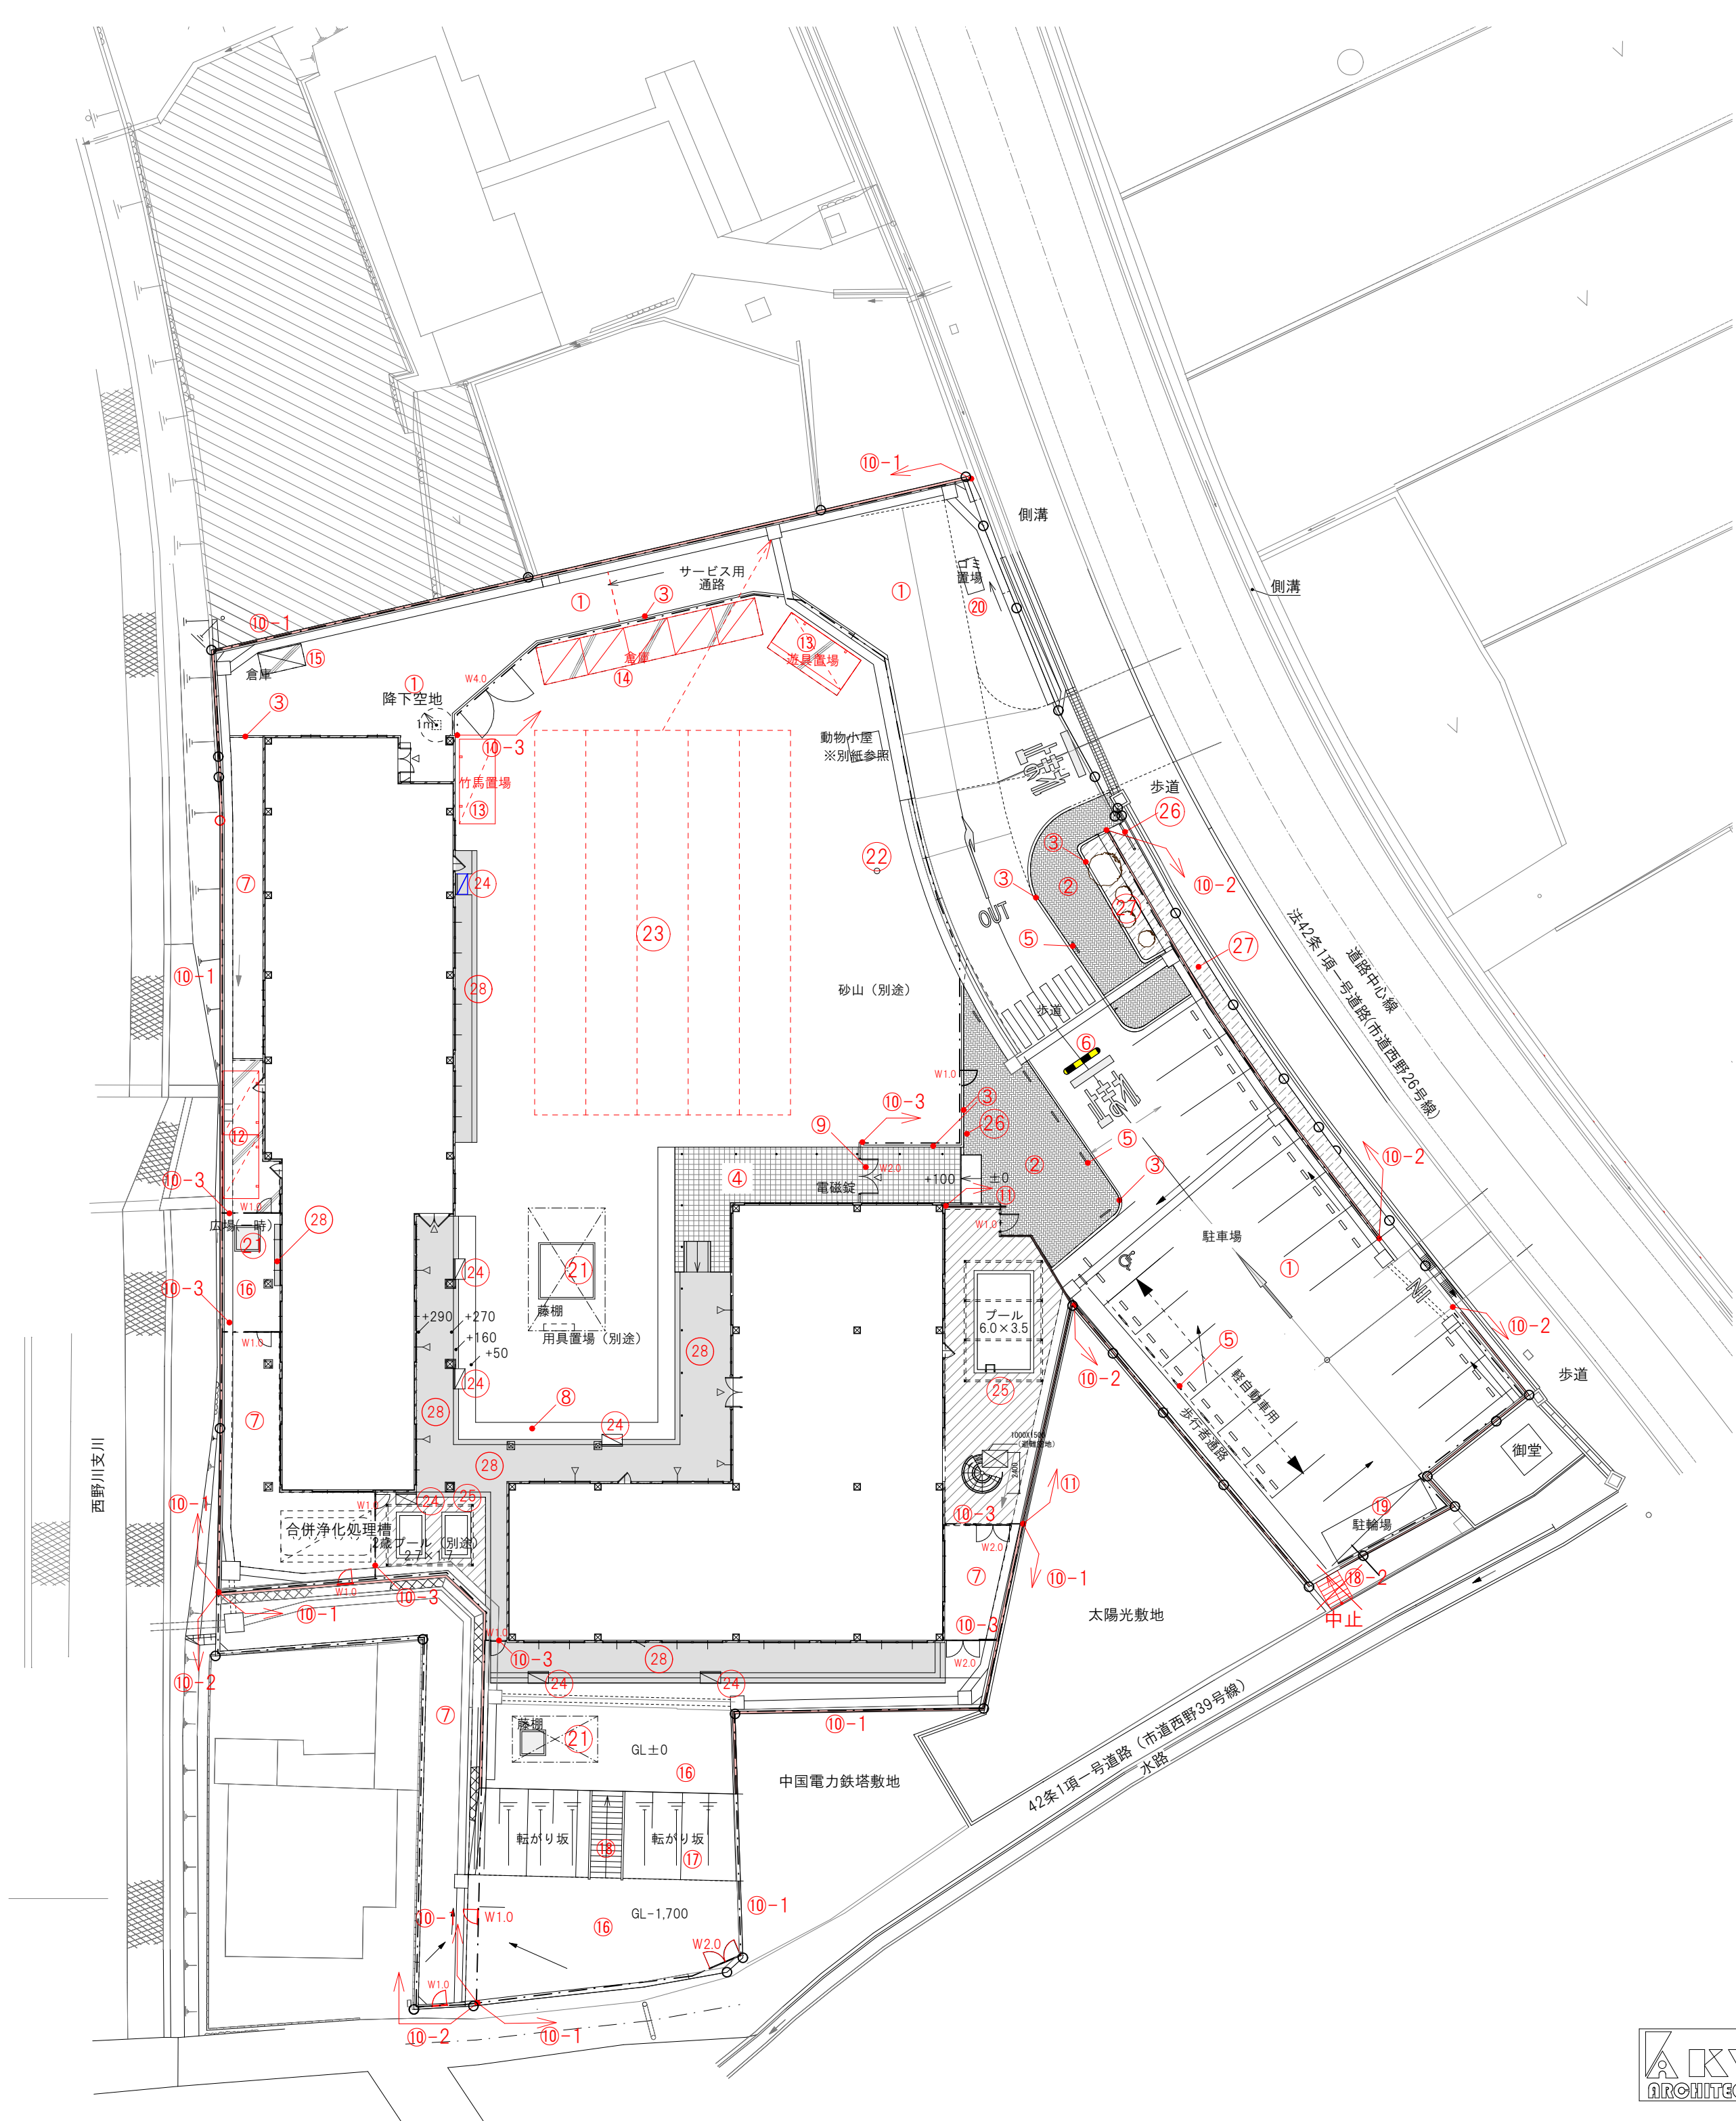
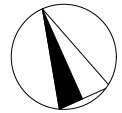


外構工事



①	アスファルト舗装 : 表層 t 40、路盤工 t 150 駐車場止め:コンクリート既製品 白線ライン W100 横断歩道、停止線×2 文字 「軽」×6、「止まれ」×2、IN OUT、矢印3か所
②	インターロッキング : t 60
③	地先境界ブロック : t 120×120×600 片面丸
④	タイル貼り : 磁器質タイル 300角
⑤	車止め : レコポールS EK6-7/【四国化成】L700 H650 ×13箇所
⑥	ロードハンプ : 片側用 L2360 A180シリーズ HP-AR2360 【㈱アルコム】同等品
⑦	砂利敷 : #5〜10 t 30
⑧	人工芝貼り:土間コンクリート t 100 (メッシュ筋φ6 #@100) の上、リアリターフt25/【㈱グリーンフィールド】 雨水樹蓋上部共
⑨	門扉+袖壁 : 門扉 アルミ押出形材 W2,000 H1200 BSAG1型 掛金具付 /【四国化成】 電磁ロック EML600/【美和ロック】組込 袖塙 コンクリート h 1200、W180 L=500,1200 吹付タイル仕上げ
⑩	フェンス : UNフェンス/【朝日スチール工業】 -1 H1,500忍び返し付 擁壁天の上 CB150 1段+支柱コア空け (深さ100) 門扉W3,000-2か所 W2,000 1か所 W1,000 1か所 -2 H1,200 擁壁天の上 “ 門扉:W1000 1か所 -3 H1500 フェンスブロック基礎 200×200×450 門扉: W4,000 1か所 W2000 2か所 W1000 7か所
⑪	目隠しフェンス : ルーバーフェンスERF2型 H1500 擁壁天の上 CB150 1段+支柱コア空け (深さ100) 門扉 片開き W1000
⑫	洗濯物干場屋根 スマートトップ 後柱仕様 L3742×D2,093 2連棟/【四国化成】 土間コンクリート t100 (ワイヤーメッシュ筋φ6 #100) 金鍍仕上げ
⑬	遊具置き場屋根 バリューポートRミニ W4960×D2,100/【四国化成】 土間コンクリート t100 (ワイヤーメッシュ筋φ6 #100) 金鍍仕上げ
⑭	物置 FXN-60HDL 土間タイプ W2,630×D2,210 5棟連結/【イナバ】 土間コンクリート t100 (ワイヤーメッシュ筋φ6 #100) 金鍍仕上げ
⑮	物置 FXN-30HD 土間タイプ W2,210×D1,370 /【イナバ】 土間コンクリート t100 (ワイヤーメッシュ筋φ6 #100) 金鍍仕上げ
⑯	真砂土 t 100 整地
⑰	転がり坂 : 芝生貼り
⑱	階段 -1 : コンクリートW1800 蹴上100、踏み面300 17段 +弾性ゴムタイル貼り (遮熱) ステップ共 Nisshin FLEXタイル/【日進ゴム㈱】 -2-鉄製階段-溶融亜鉛メッキ仕上げ-表側手すり-W1200-中止
⑲	駐輪場:サイクルポート V-R オープンタイプ W6,078 D2,005 H2,423/【四国化成】 基礎共
⑳	ゴミストッカー:LMF10型 V-R W2,135 D1,135/【四国化成】 土間共
21	砂場:基礎 t100D10@200 CB120 3段積 天端 木製柵120×120 面取り ボルト止め 砂利#5〜10 t 100 + 防草シート+川砂 t 400 3,300×3,300 1か所 1,500×1,500 2か所 藤棚:アルミ製 L7200×D4500×H2500 1か所 L5000×D2700×H2500 1か所
22	旗ポール:ロープ型 H 7m FP-7U/【サンポール】
23	運動場 暗渠排水:有孔管 ネオドレーンSD100A @3,000/【三井化学産資㈱】同等以上 真砂土 t 200 整地
24	足洗い場 : 1200×600 コンクリート立上り t 50 天端人工芝貼り
25	プール 床 :土間コンクリート t 100 メッシュ筋φ6 #100の上、塩ビシート張り ビュージスタAQUA t 2.5/【タジマ】 ※プール6.0×3.5の下部コンクリートは t 200 D13@200 ダブル配筋とする 日よけ:ホームヤードルーフ フレームボーチ別注 W7,000×D4,500×H2,450/【タカショー】 ロープ式開閉シェード W2,200×D4,300 サンドストーン ×3セット 2歳プール ホームヤードルーフ フレームボーチ別注 W5,000×D3,500×H2,450/【タカショー】 ロープ式開閉シェード W2,350×D3,300 サンドストーン ×2セット
26	掲示板 :アルミ製屋外掲示板 W1230×H930 脚付きタイプ FUK-34 【トラスコ中山】同等品
27	客土 d 300
28	外廊下、テラス:コンクリート t 150 D 13@200の上、 ゴムチップ舗装材 (遮熱) t 10.0: Nisshin FLEX ロード/日進ゴム株式会社 ステップ共

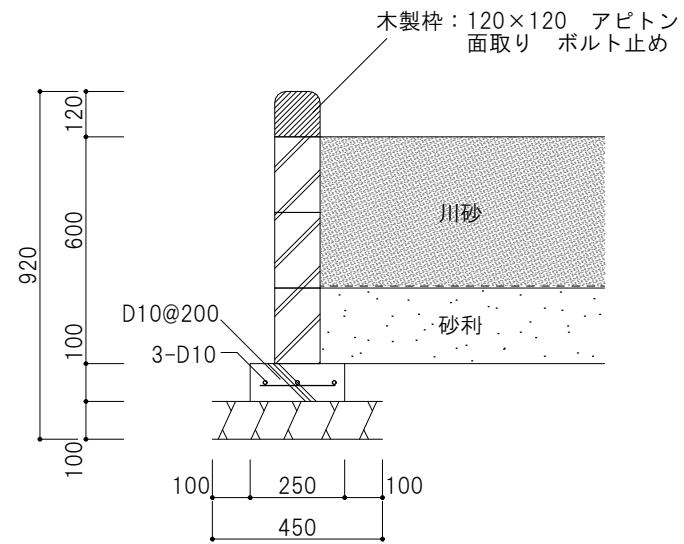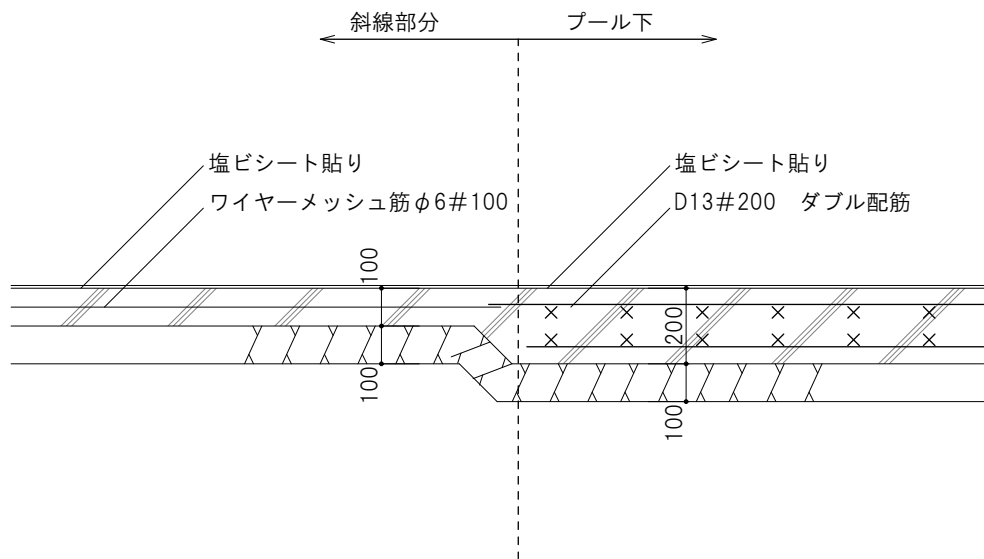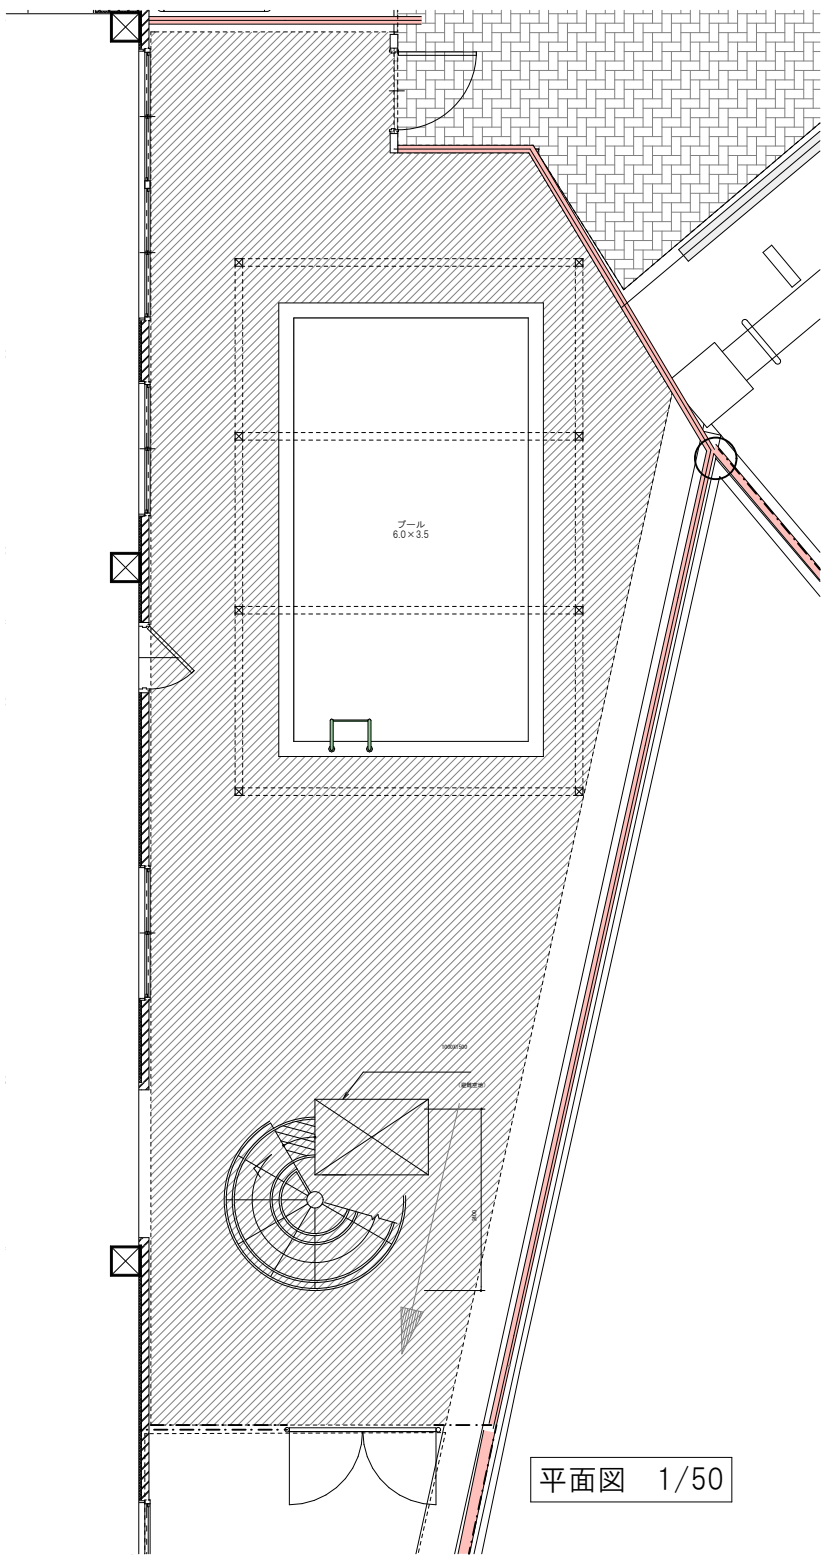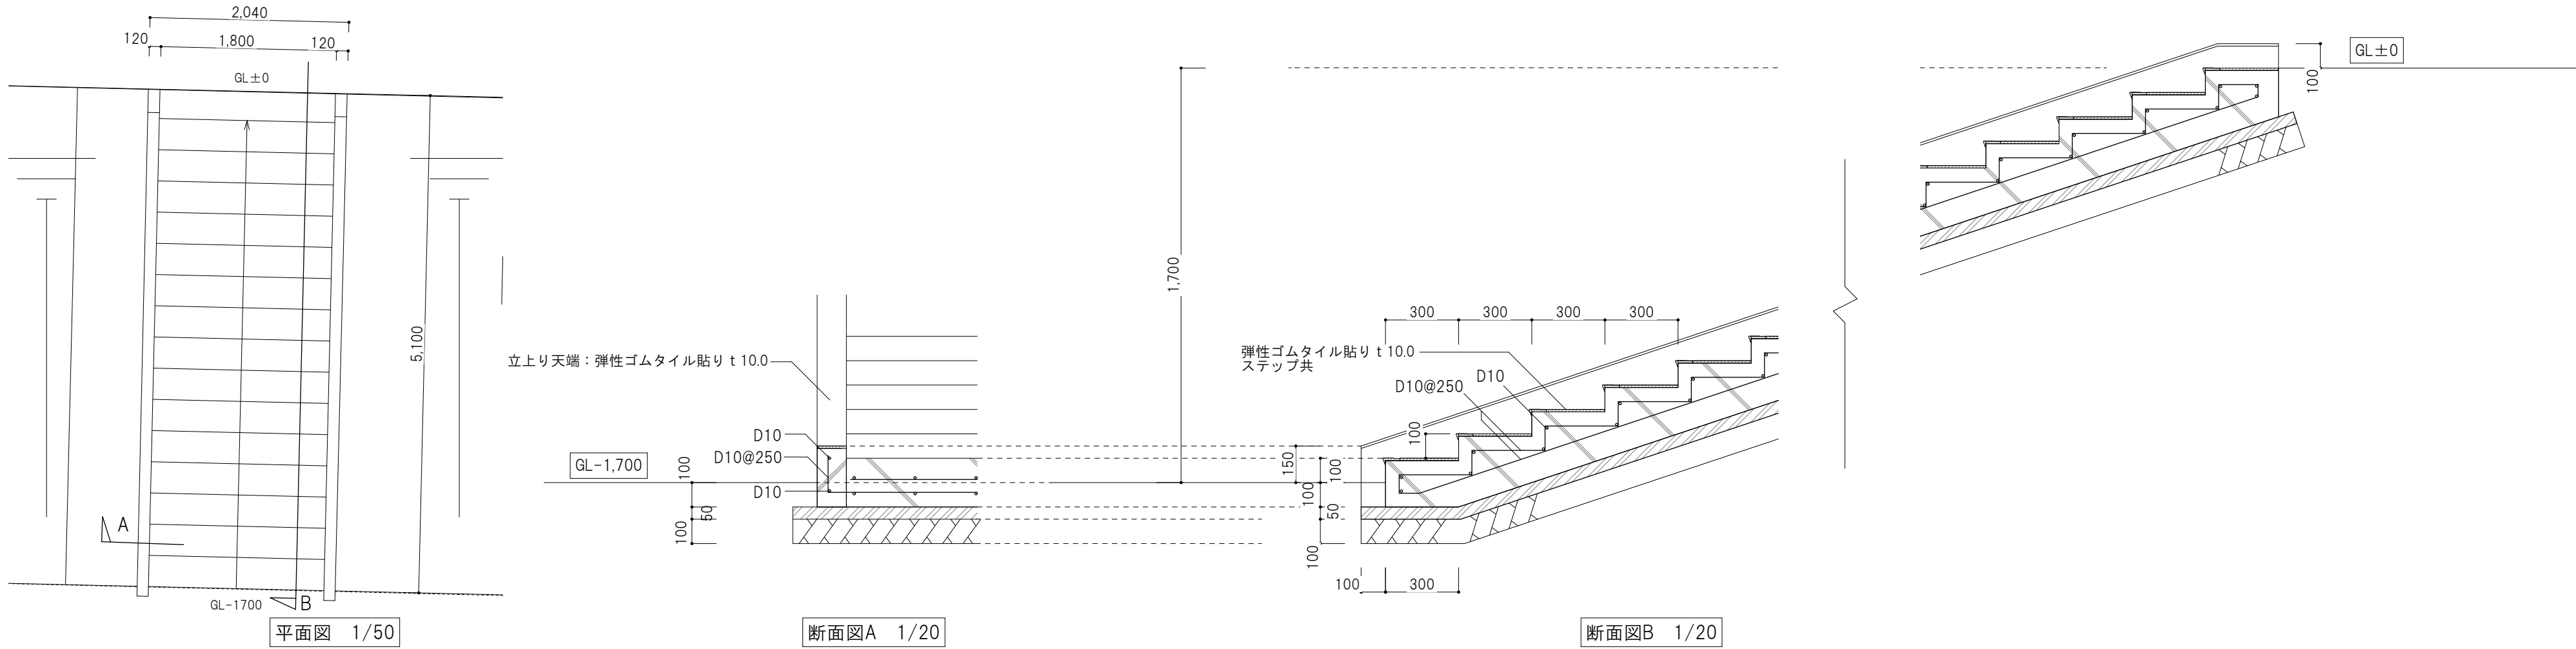



24	足洗い場 詳細図
中庭	3か所

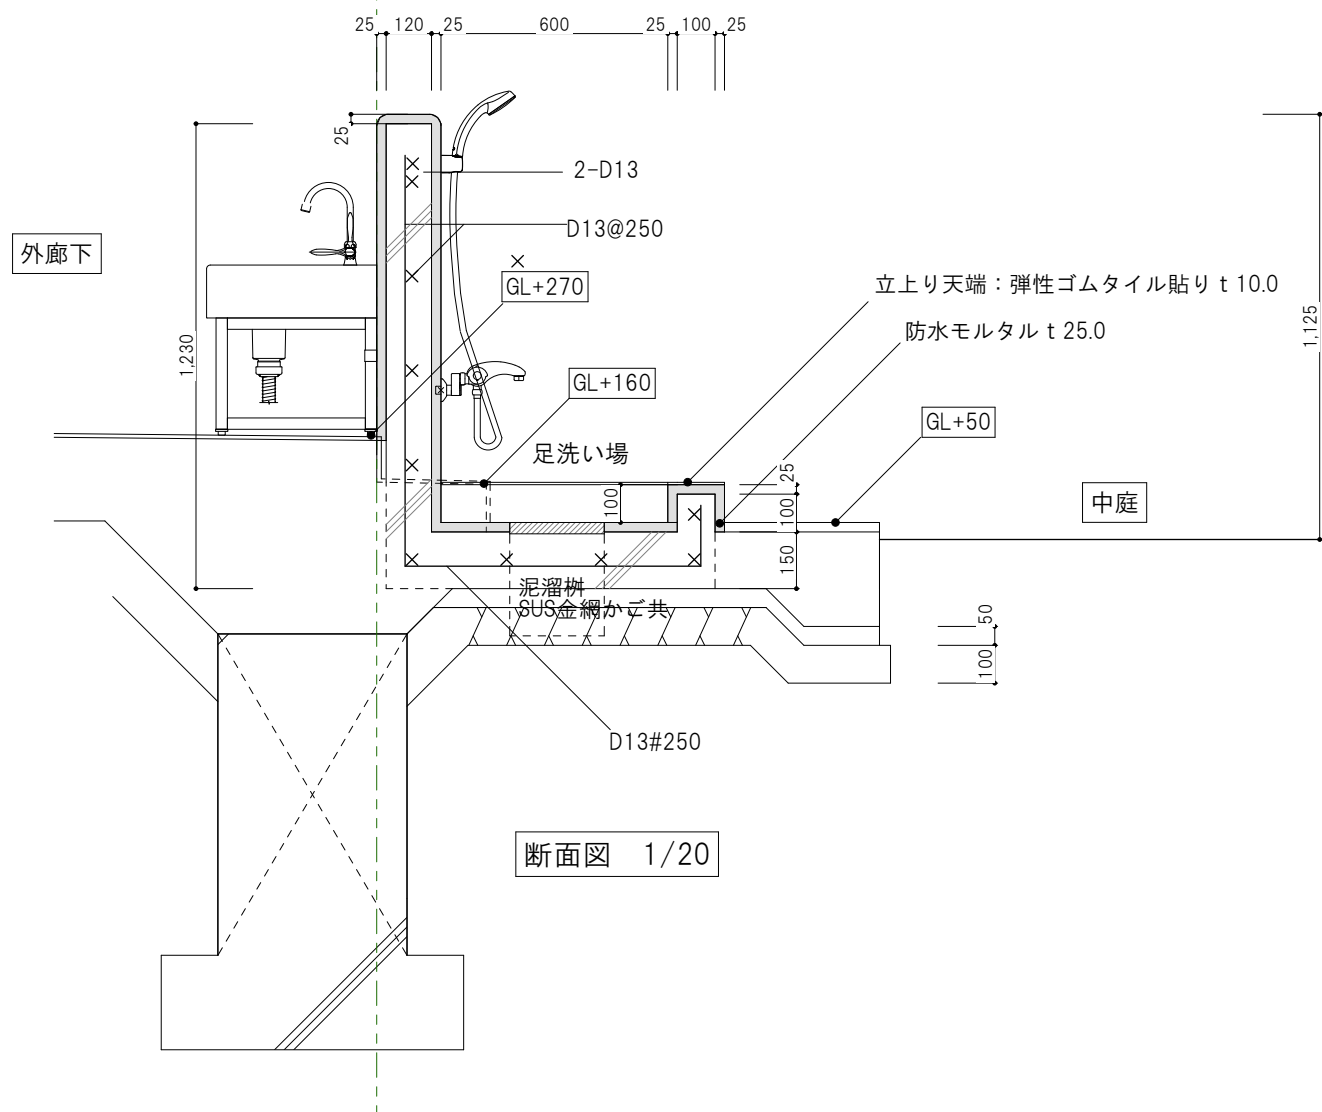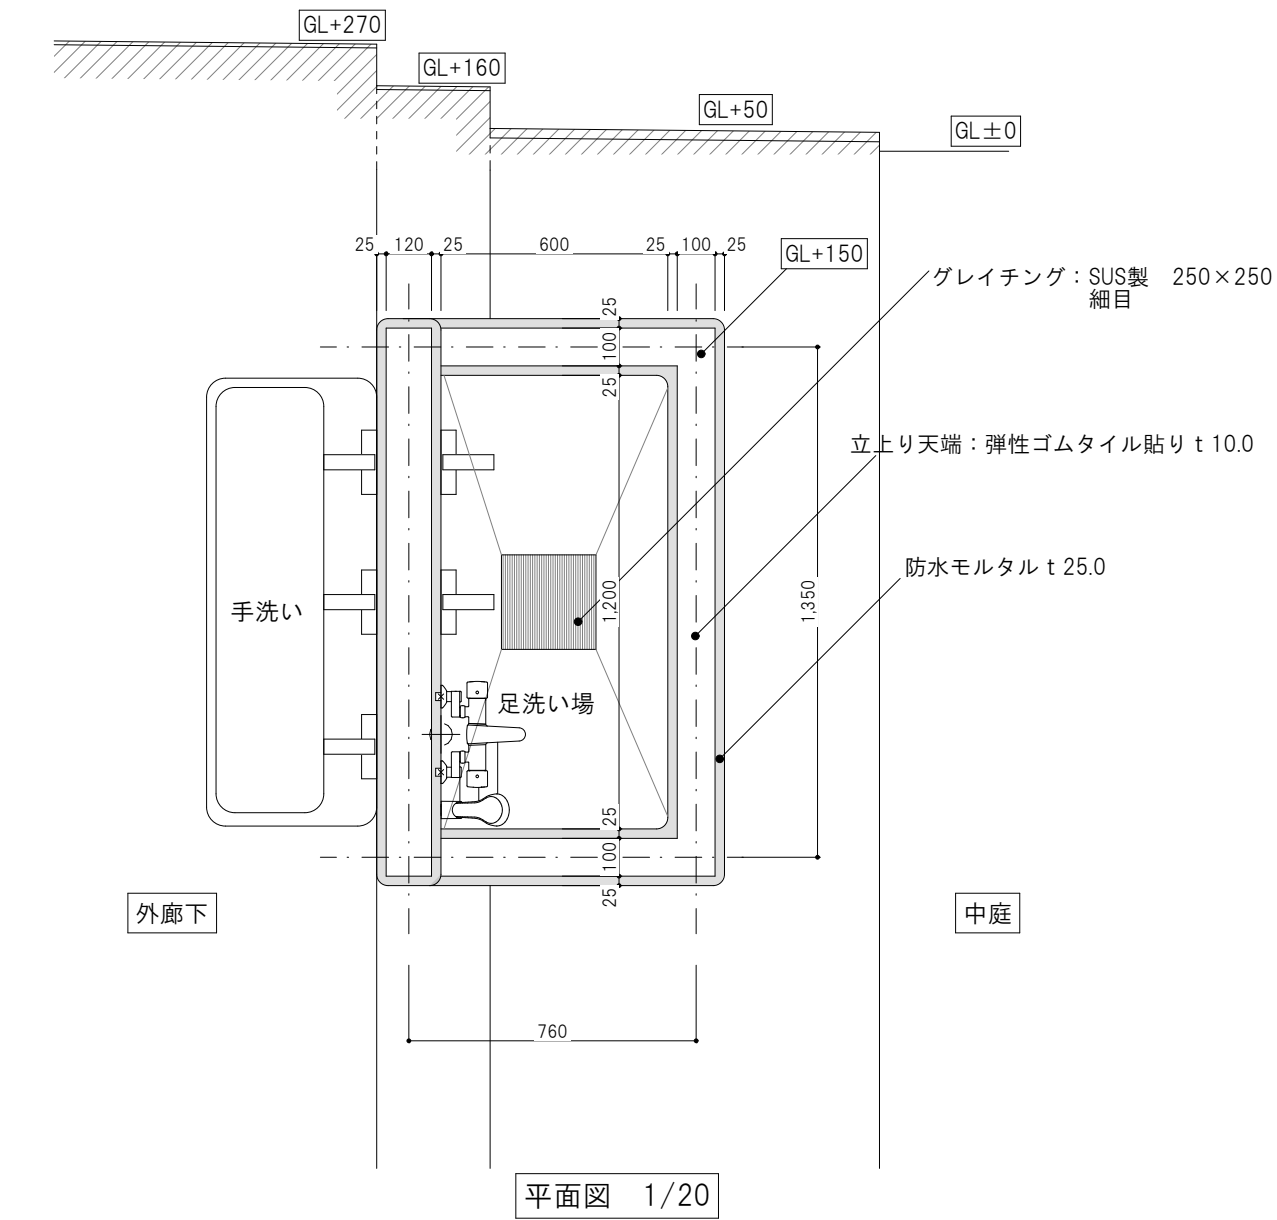


テラス	2か所
-----	-----

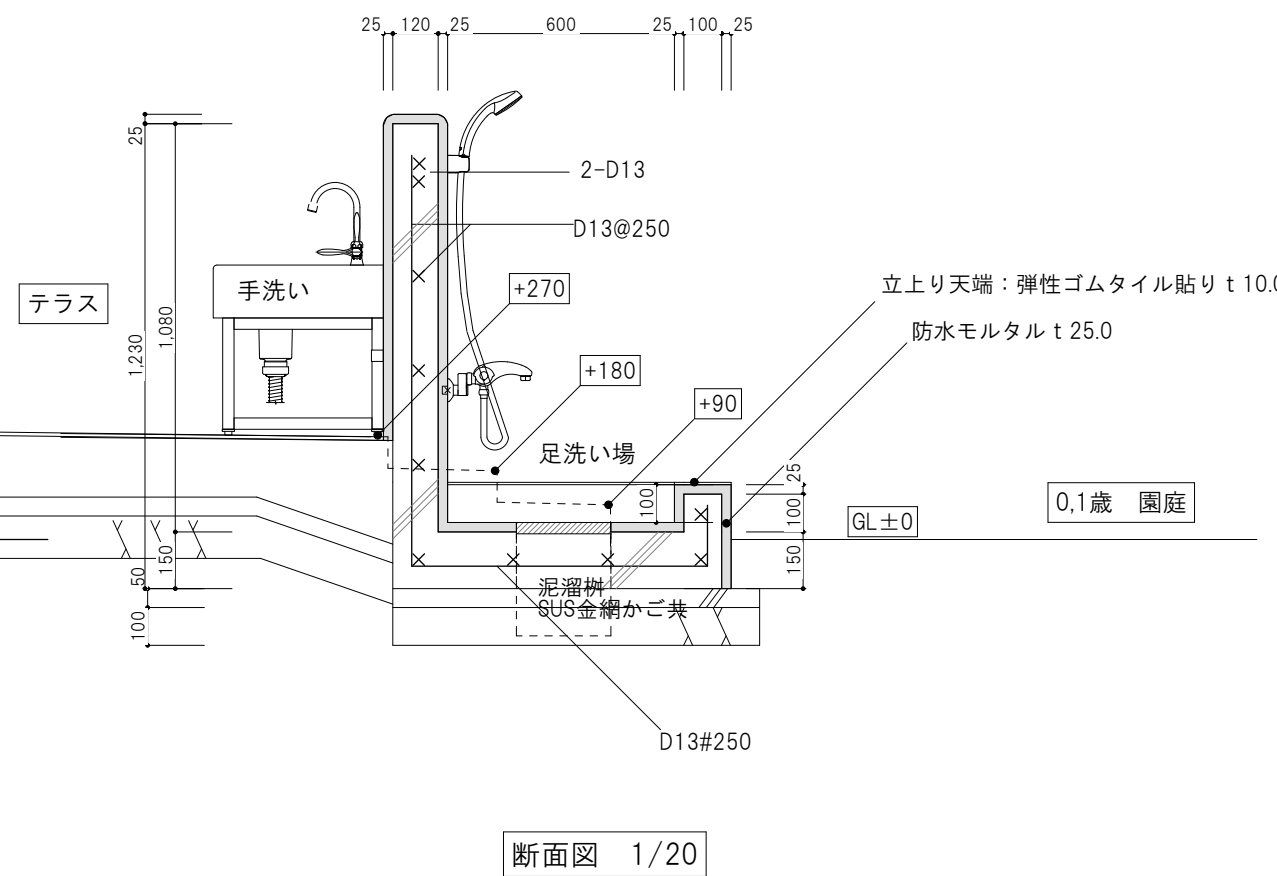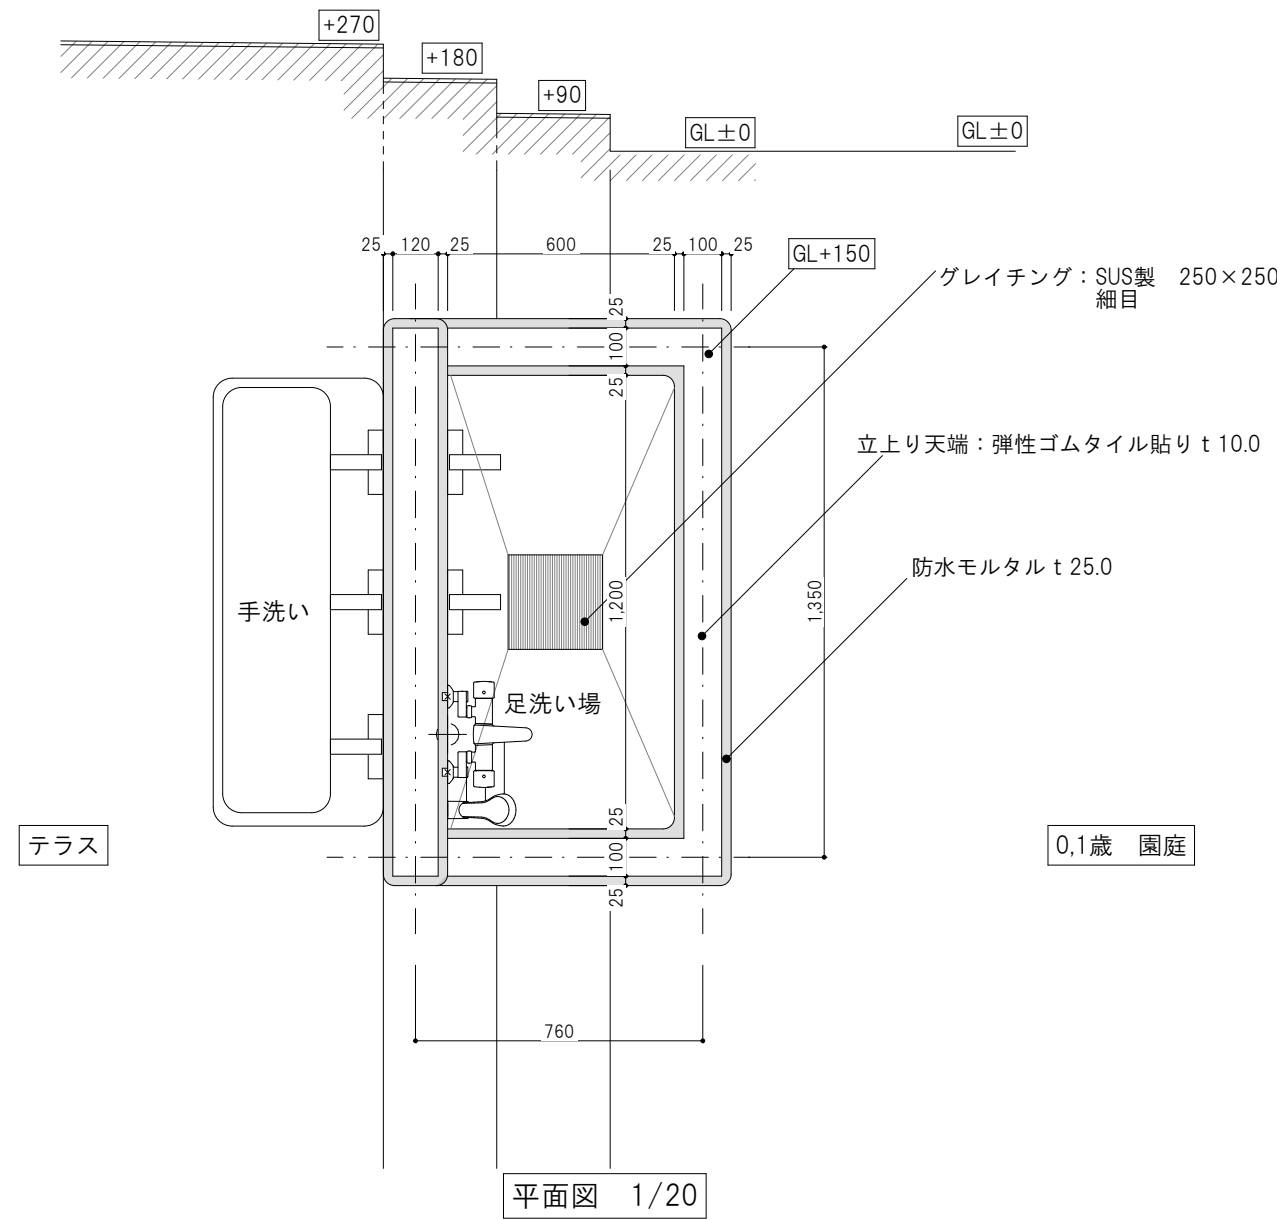


外壁側	2か所	外部WC 2歳プール
-----	-----	---------------

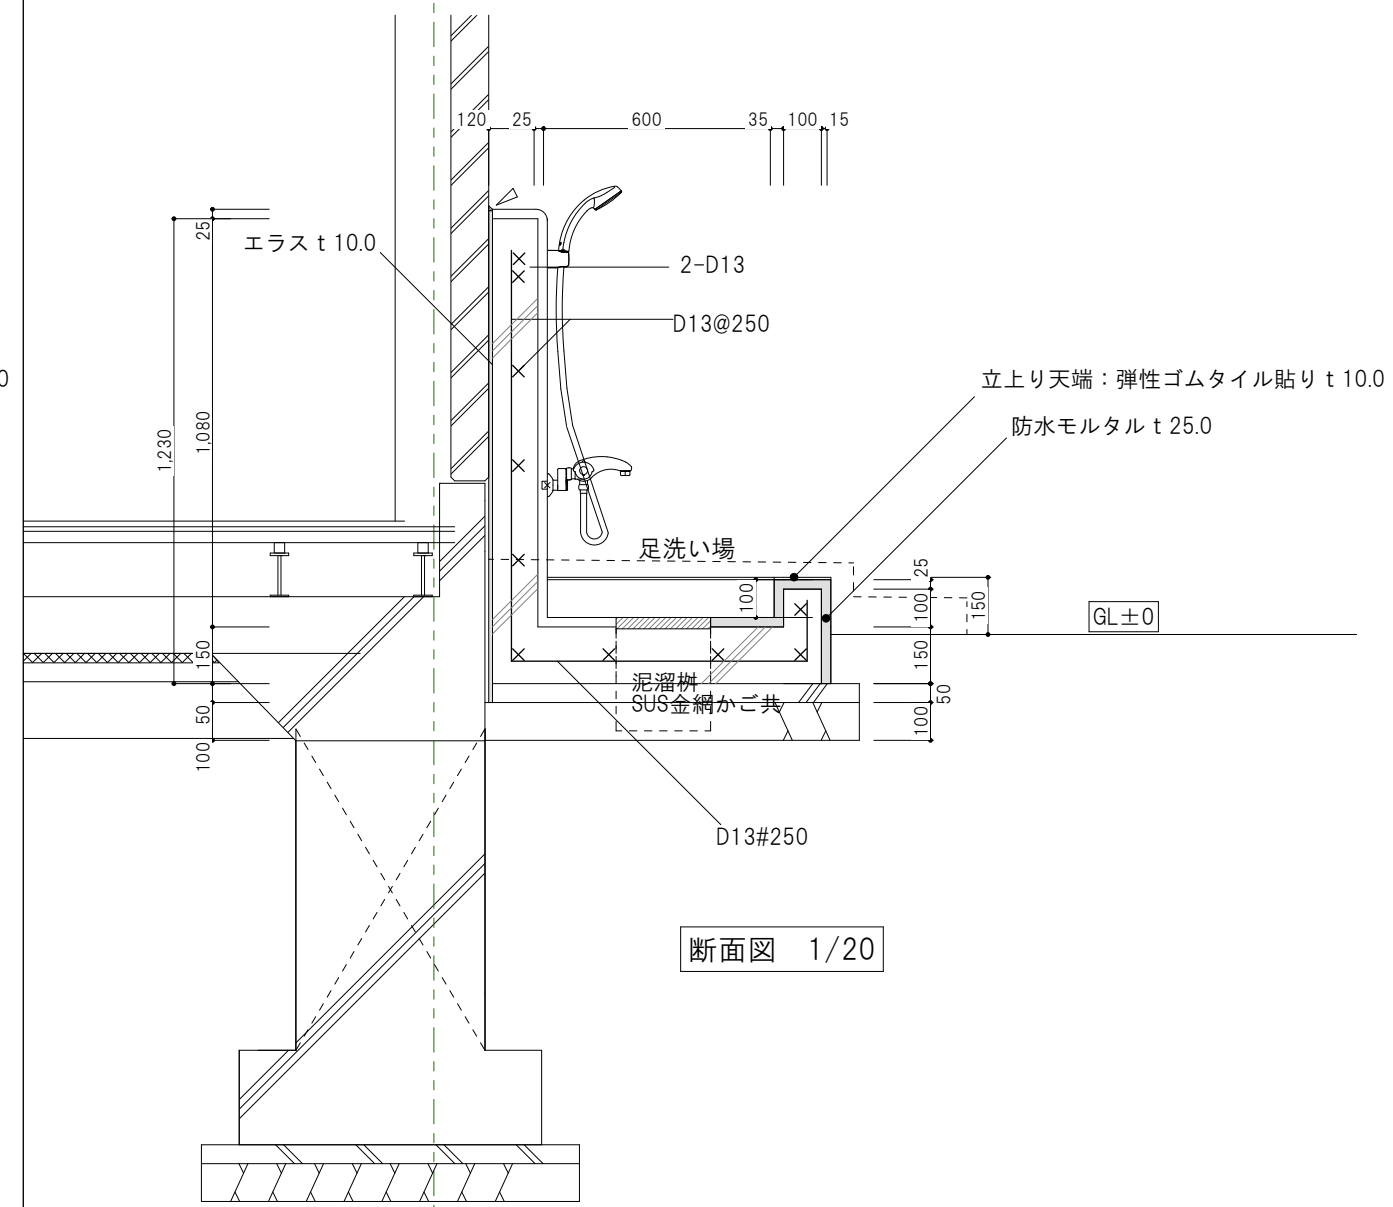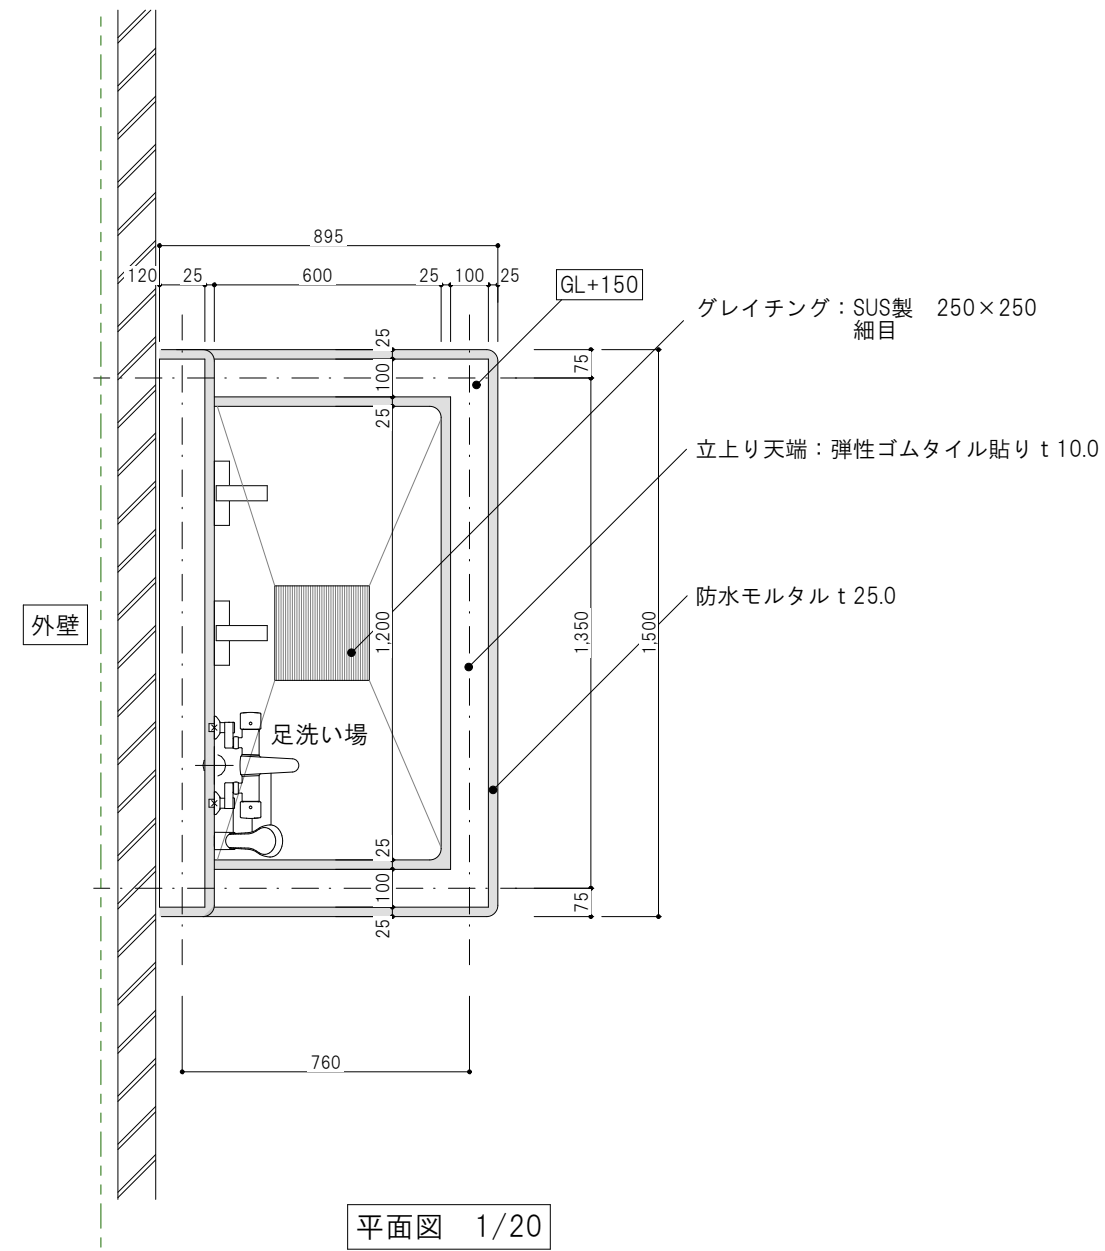


新設

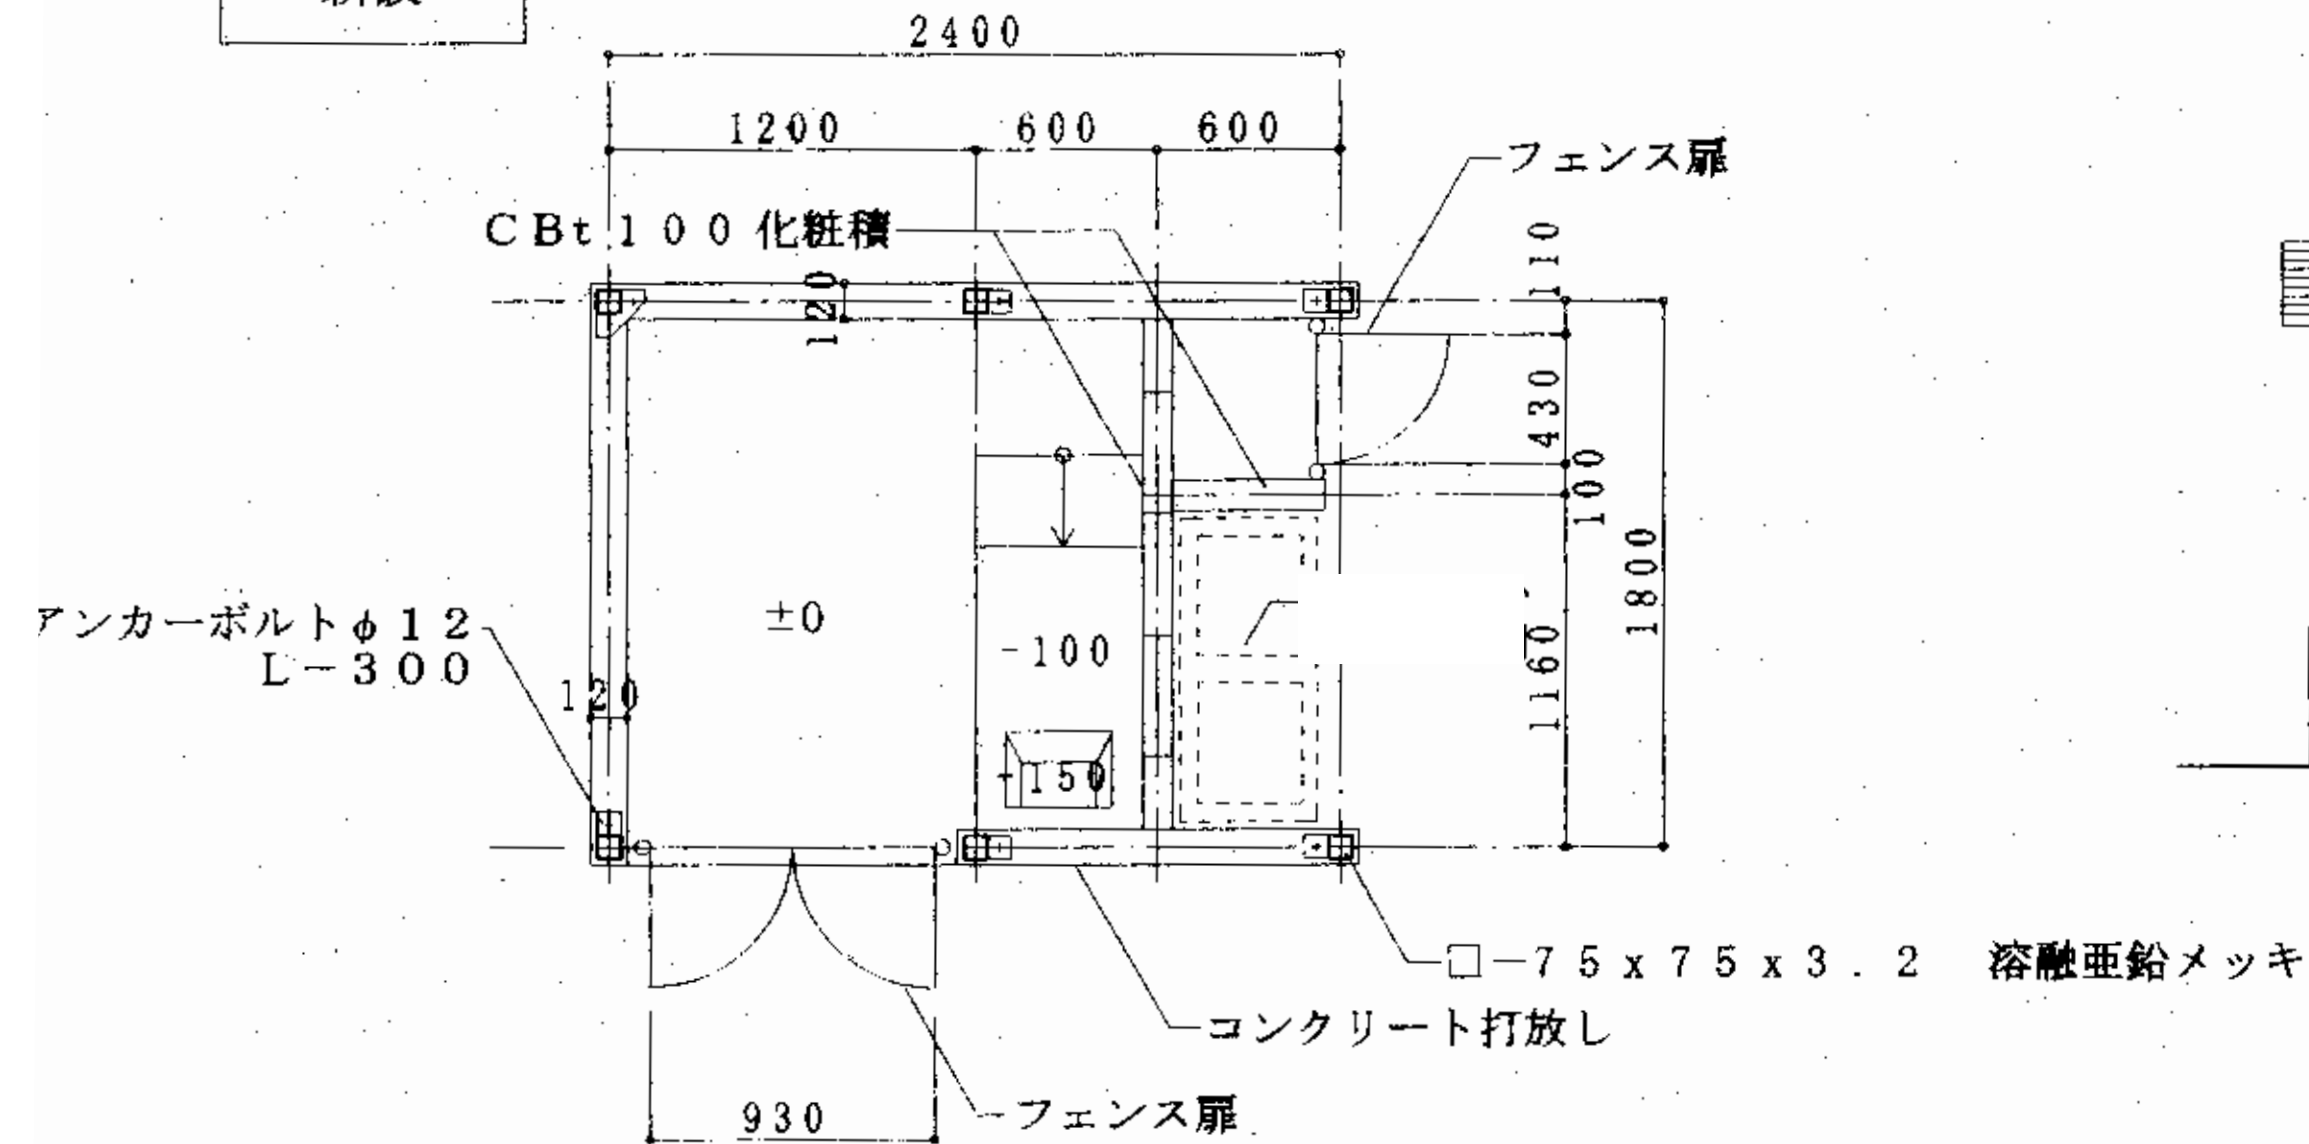

新設アヒル小屋平面図

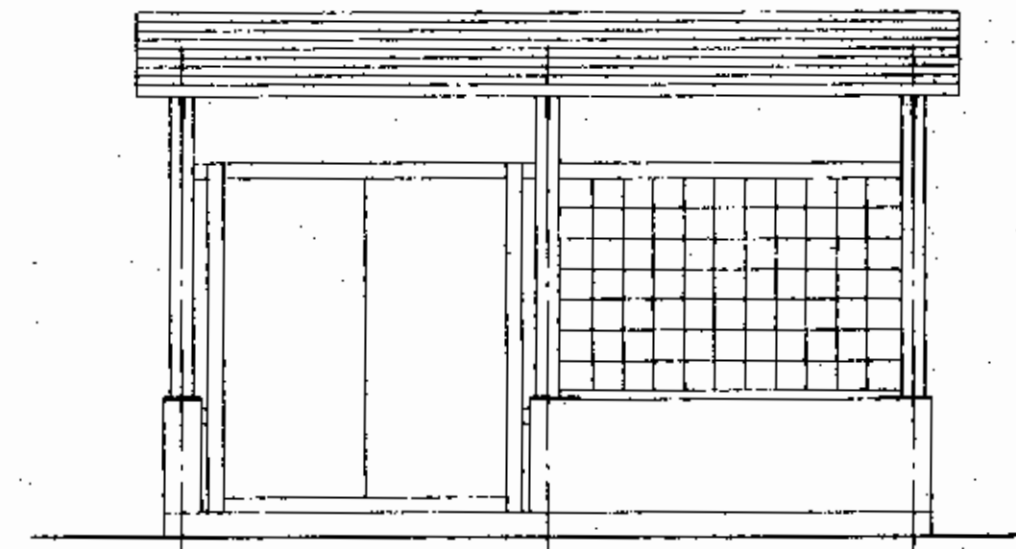

新設アヒル小屋立面図

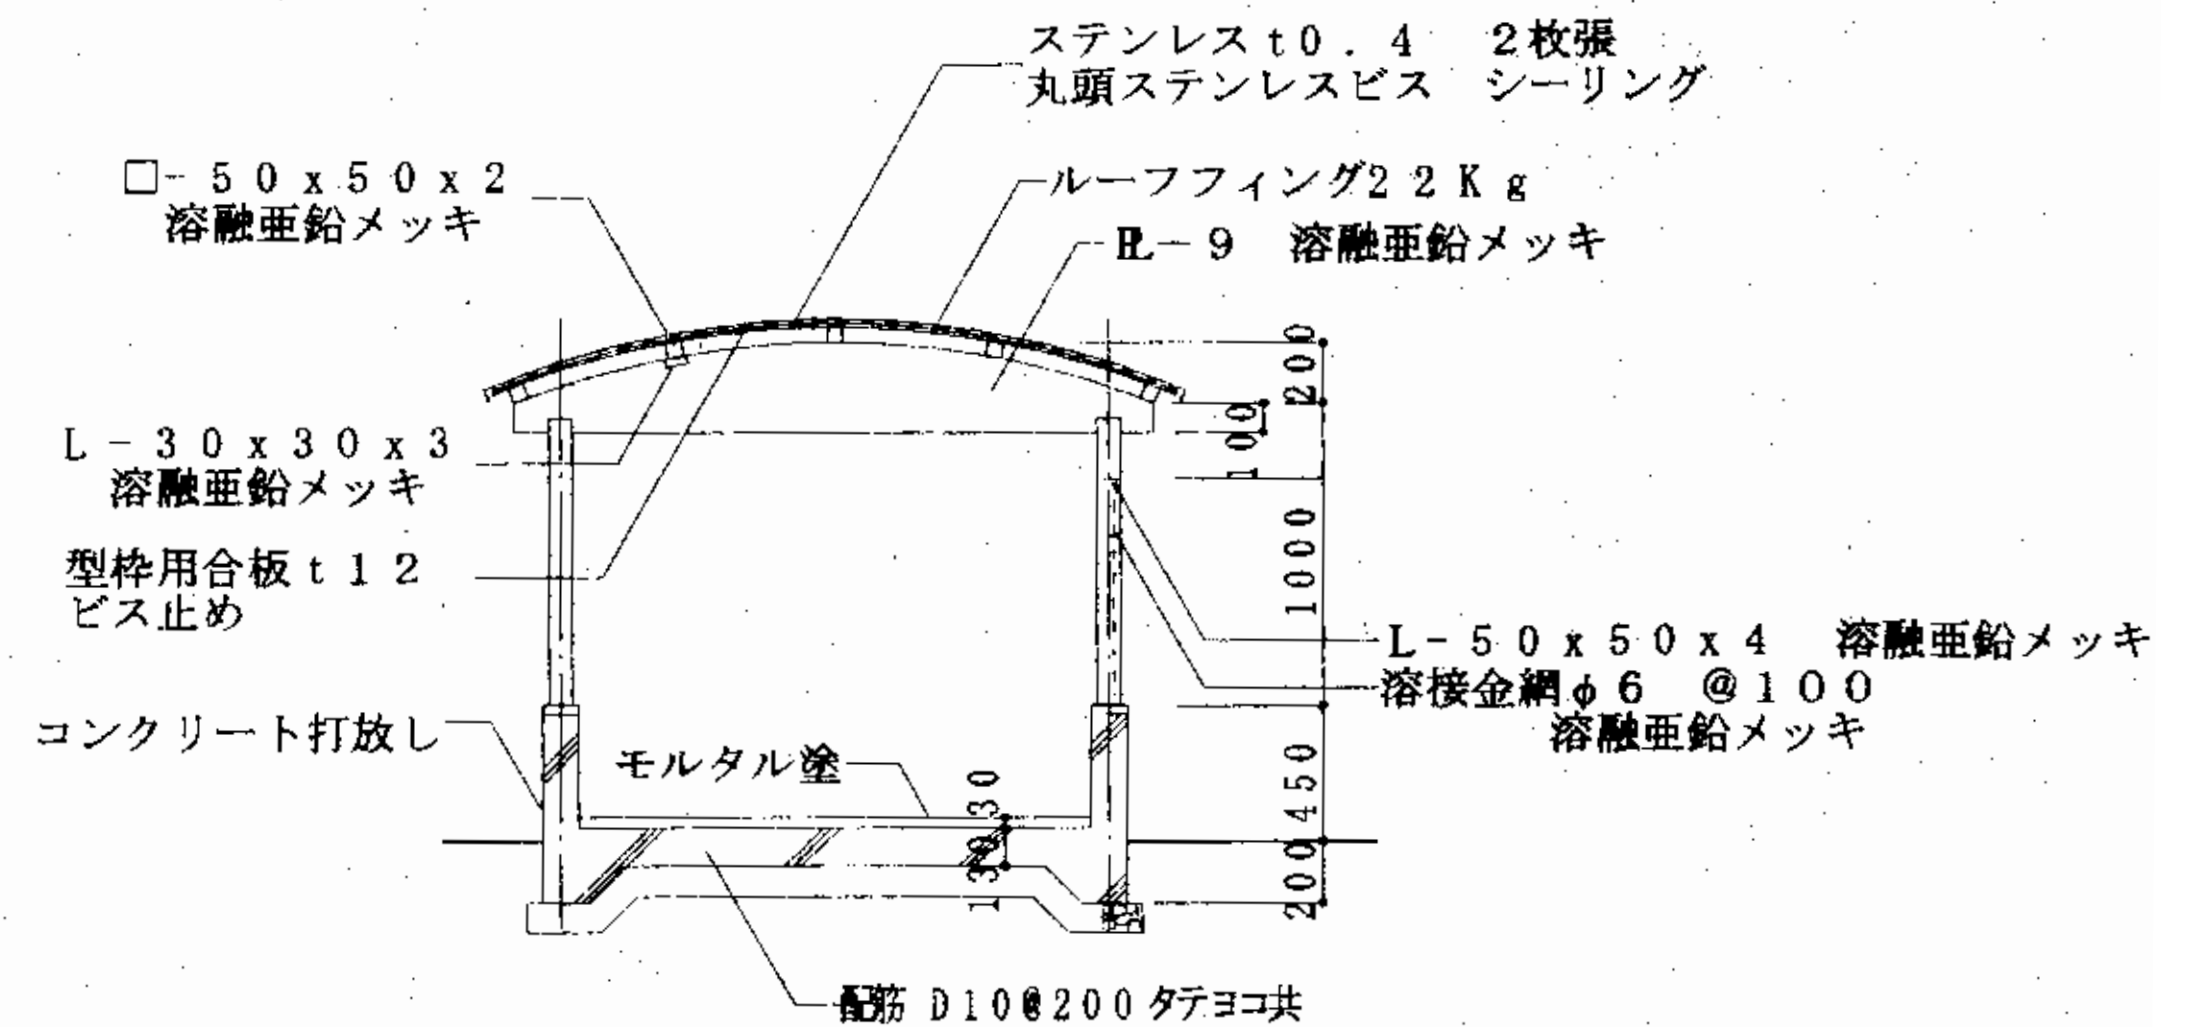

新設アヒル小屋断面図